



LEGENDA:		NAPOMENE:	
⊕	RELATIVNA KOTA	1.	NEKOSTUPNI DIOLOVI I MESTA KOJA NISU DETALJNO MERENA OBRACENA SU POSEBNOU BOJOM /NOI LEGENDU/
○	STOLARSKA STAWKA	2.	SVE MERE FIZIČERITI NA TERENU,
◌	BRAVARSKA STAWKA	3.	SVE STAWKE OPISANE SU ZIDARSKOM MIEROM
◊	POZARNA STAWKA		
◊	ALUMINUSKA STAWKA		
—	EL. INSTALACIJE		
—	NISE DETALJNO MIERENO		


**UKUPNO Pbruto GRAĐEVINA br.5 =353,46m2**

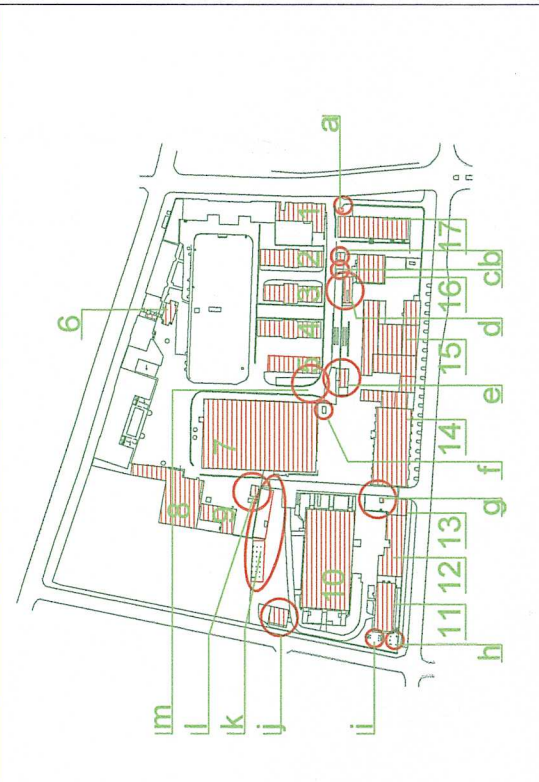


SITUACIJA 1:5000  
KOTA 0,00 = 124,18APS

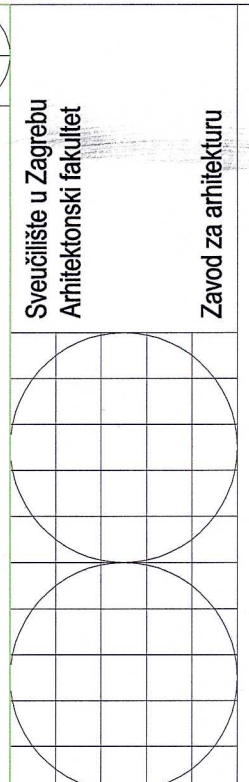

investitor:	REPUBLIKA HRVATSKA - MINISTARSTVO PRAVOSUDIJA Dežmanova 6, Zagreb
građevina:	"TRG PRAVDE" ZAGREB BLOK SELSKAJILICA,CANKAREVA,BARUNA FILIPOVIĆA
faza:	SNIMKA POSTOJEĆEG STANJA
sađzaj:	<b>GRAĐEVINA br.5 PROČELJA</b>
autori idejnog projekta:	GORDANA DOMIĆ, i.a. BORIS KORUŽNJAK, d.i.a.
glavni projektant:	BORIS KORUŽNJAK, d.i.a.
projektanti:	GORDANA DOMIĆ, i.a. BORIS KORUŽNJAK, d.i.a.
snimili:	Martina Ivričić, Đavor Ivričić, Ivan Mladina, Petra Jeras Aneka Mudronja Pletenac, Tomislav Pletenac, Ivo Kuzmanić
br. ug.	revizija br. nacrti 3
datum	10/11 2005. mjerilo 1:100

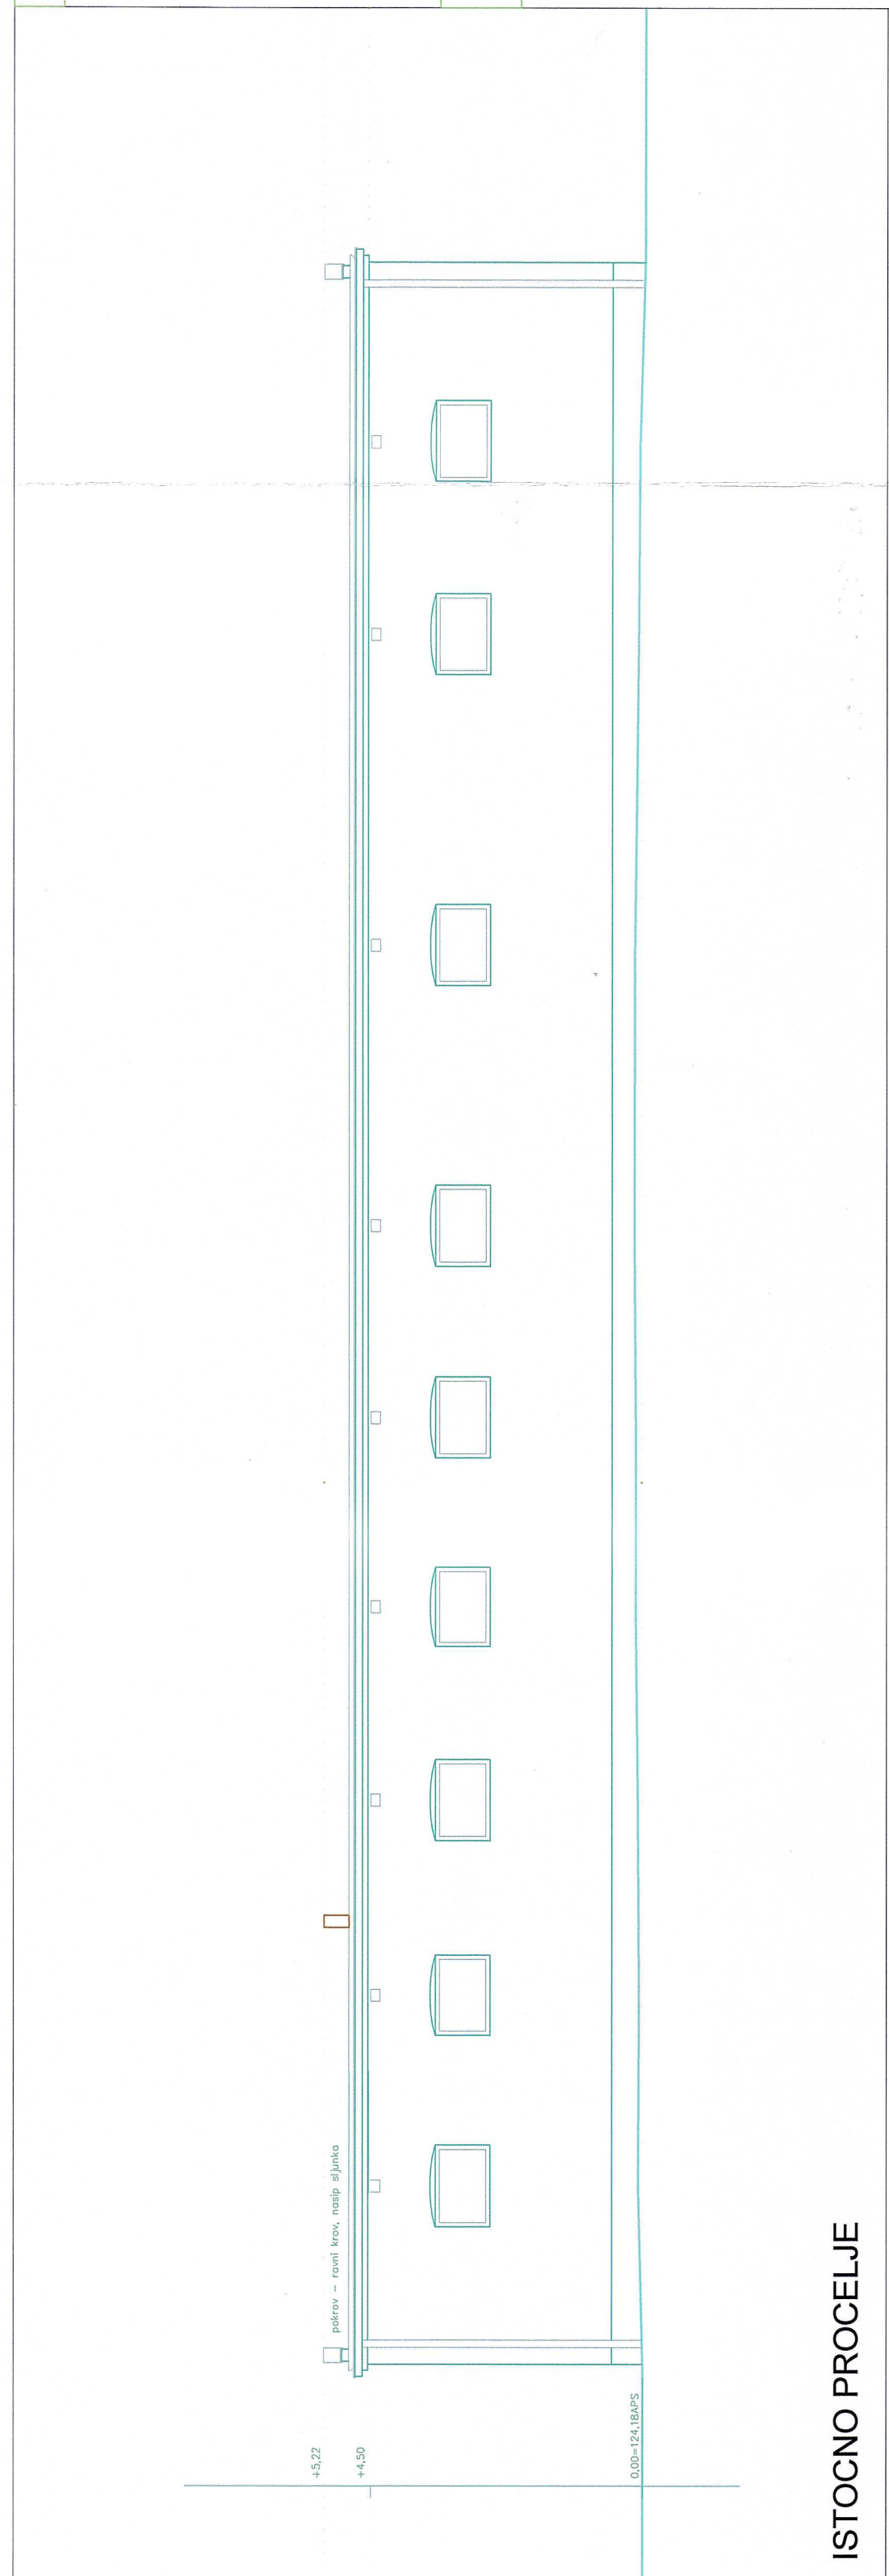

**ISTOCNO PROCELJE**

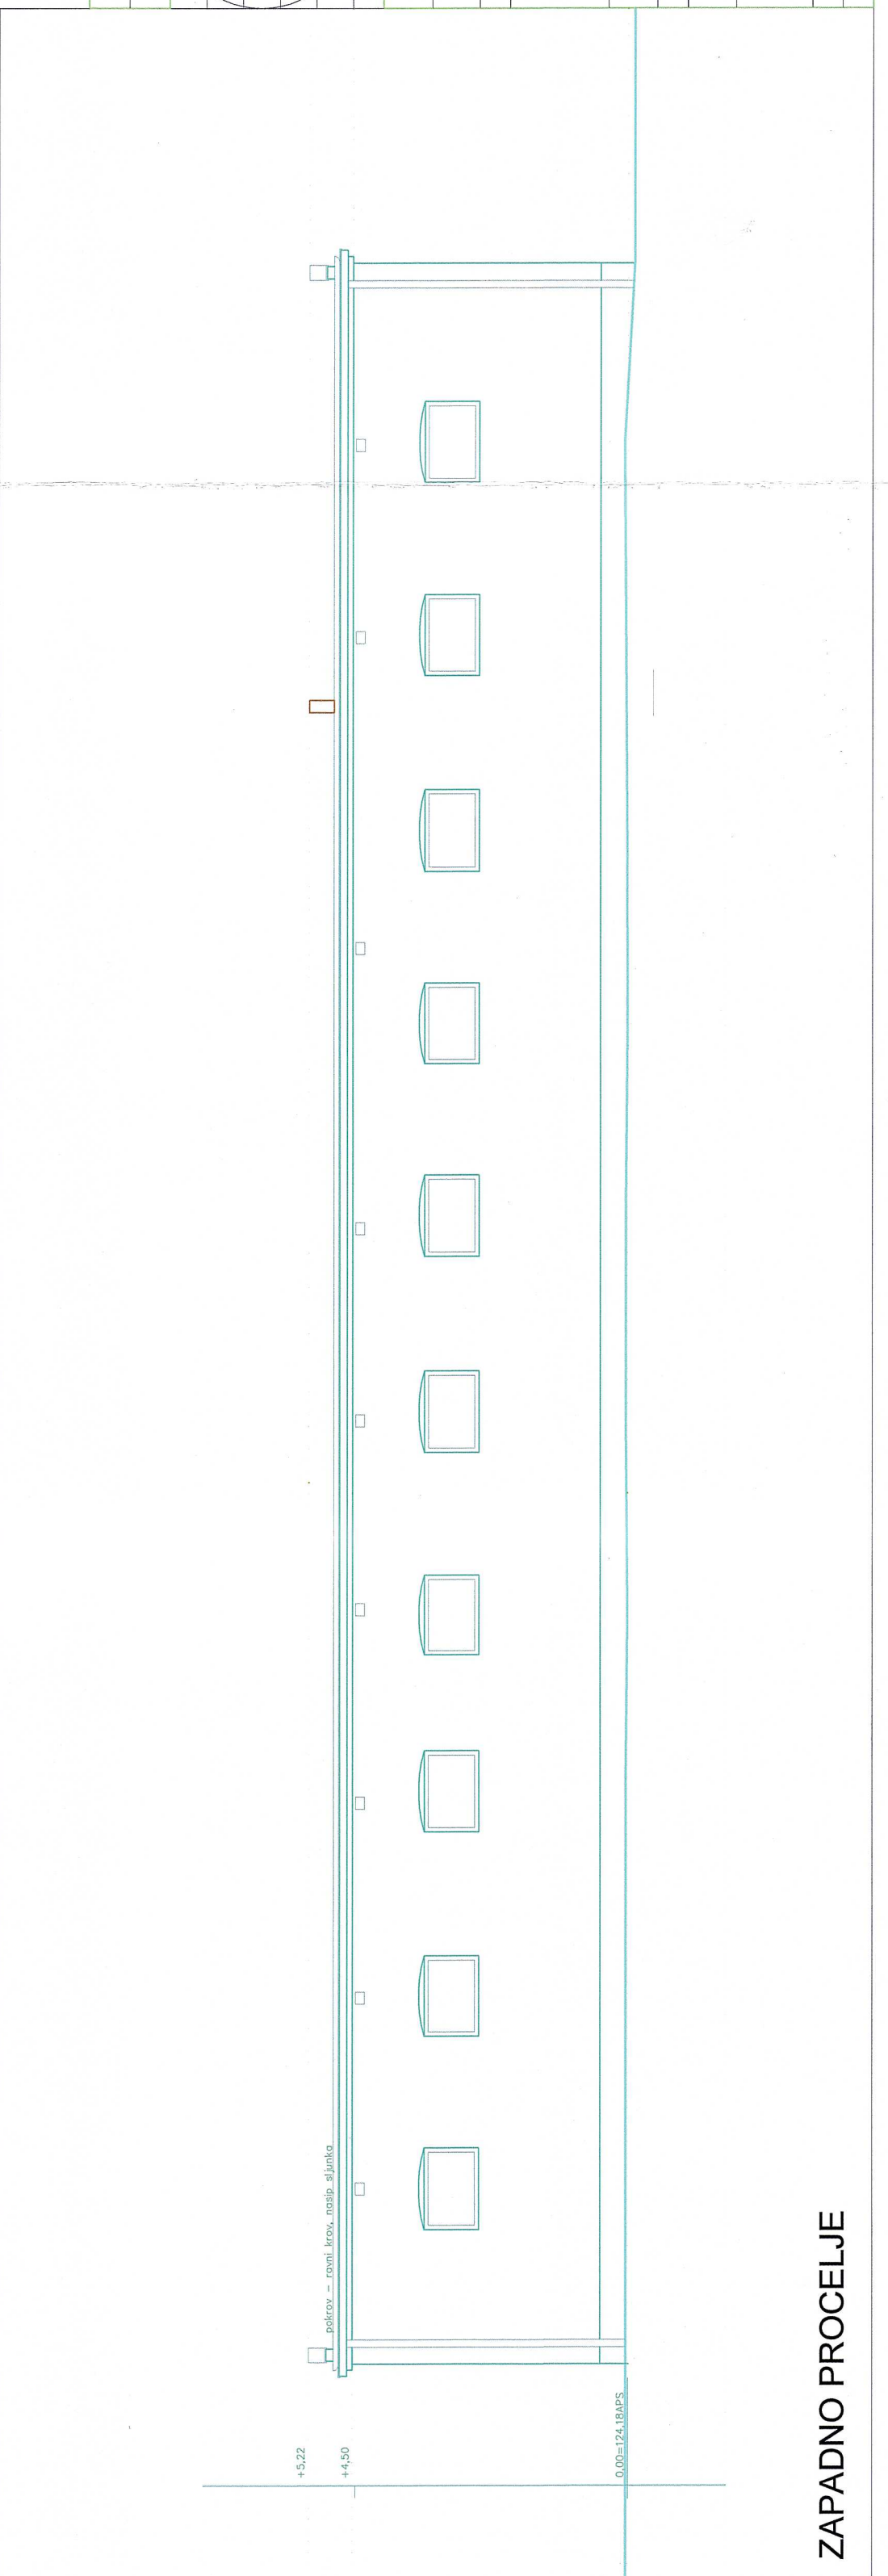

**ZAPADNO PROCELJE**