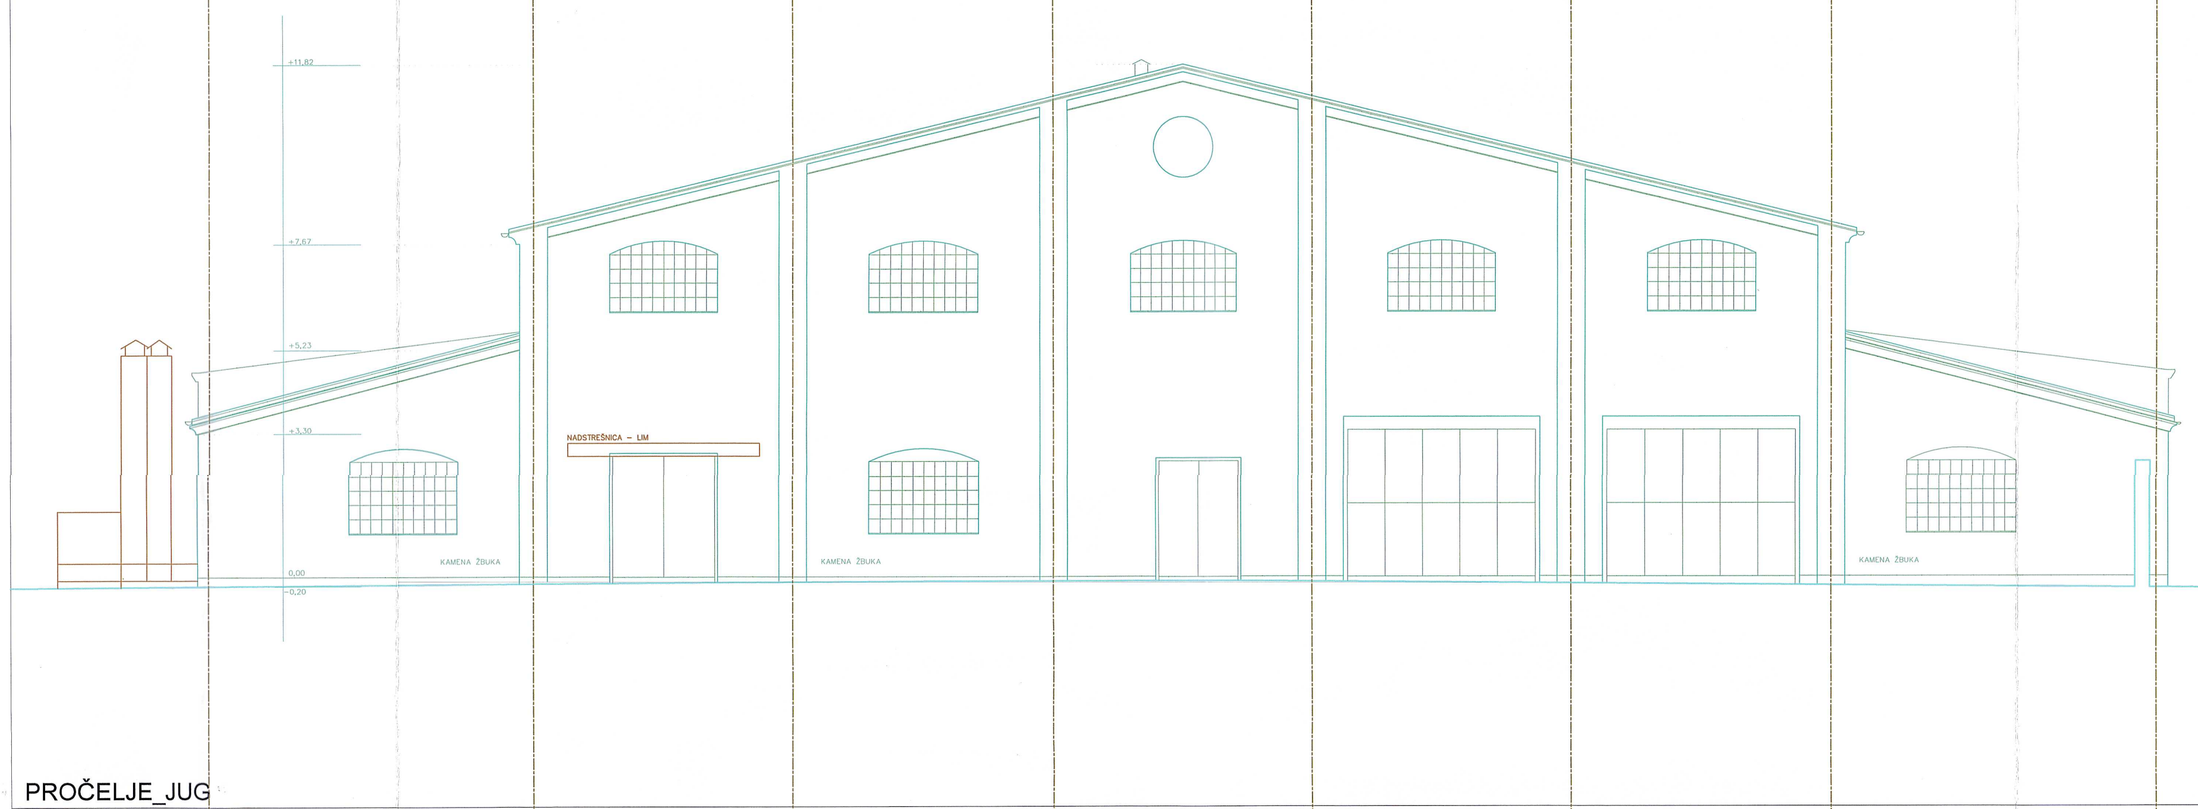

PROČELJE_JUG

PROČELJE_SJEVER

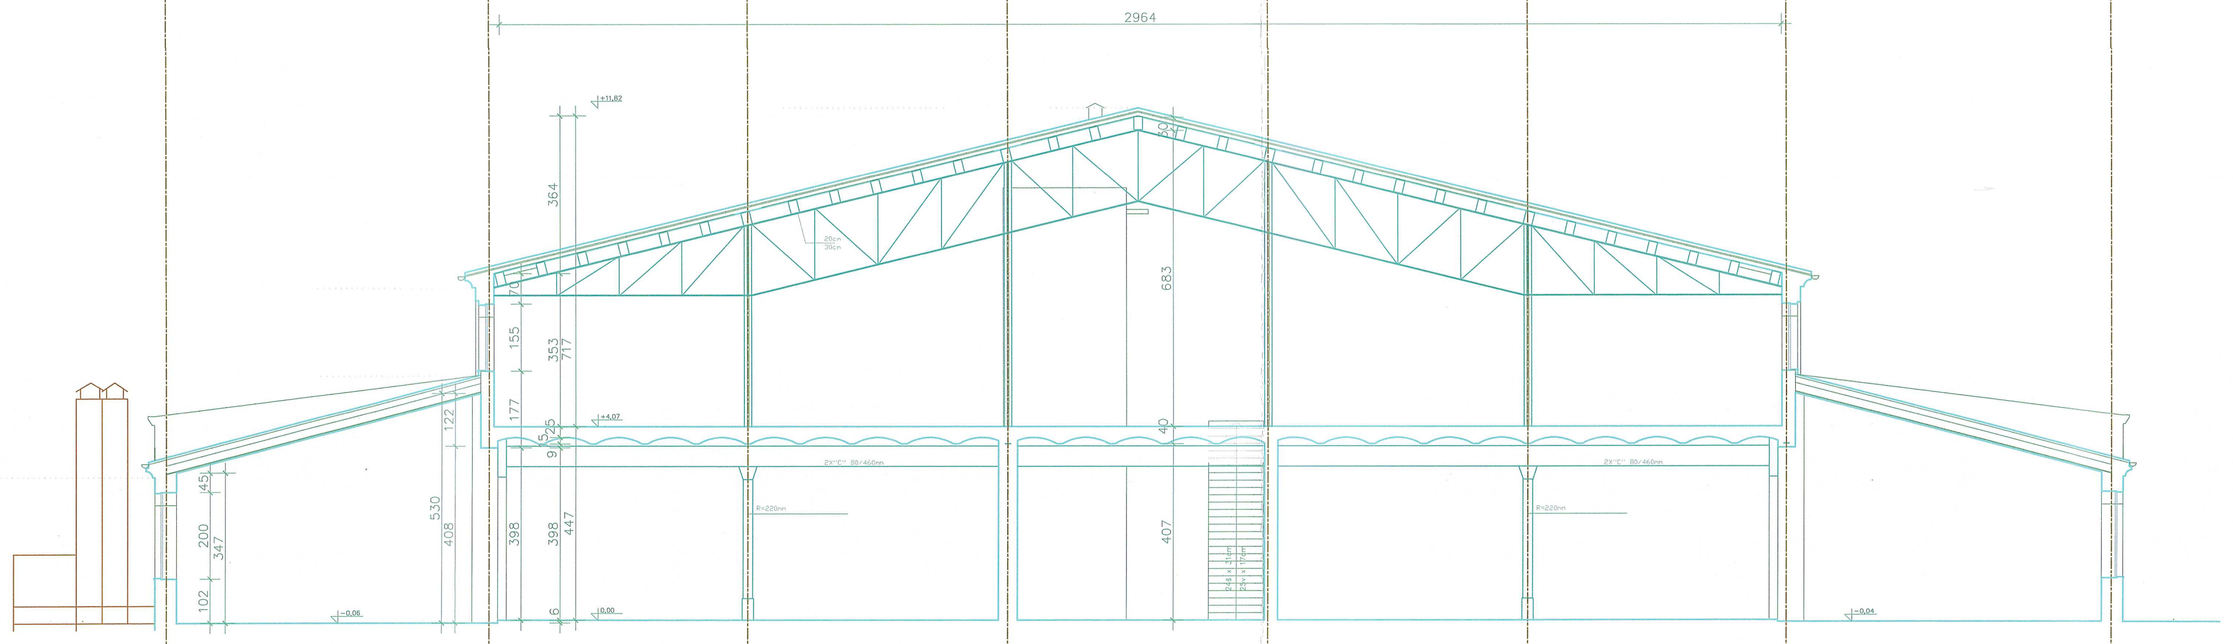

PRESJEK 1-1

LEGENDA:

- POSTOJEĆA KOTA
- ETAŽIRANA ŠTAKA
- ARMIRANA ŠTAKA
- PEŠČANA ŠTAKA
- KUMULIRANA ŠTAKA
- EL. INSTALACIJE
- TAUŽE DETALJNO MJERENO

NAPOMENE:

1. MJERENJEM DIJELOM I NACRTA KOJA NISU DETALJNO MJERENI IZMJERA SU POSEBNIM ALATOM I OPREMOM
2. SVE MJERE PROVJERITI NA TERENU
3. SVE ŠTAKE OPISANE SU ZEMNIM MJERAMA

UKUPNO Pbruto GRAĐEVINA br.7 =5768,77m2

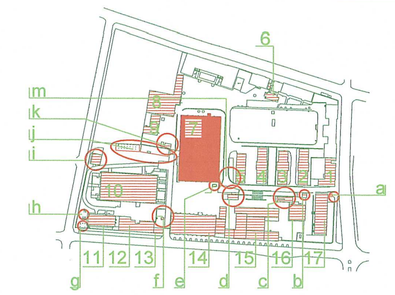

SITUACIJA 1:5000

KOTA 0,00 = 124,15APS

Sveučilište u Zagrebu
Arhitektonski fakultet

Zavod za arhitekturu

investitor:	REPUBLIKA HRVATSKA - MINISTARSTVO PRAVOSUĐA Dežmanova 8, Zagreb
građevina:	"TRG PRAVDE" ZAGREB BLOK_SELSKA,ILICA,CANKAREVA,BARUNA FILIPOVIĆA
faza:	SNIMKA POSTOJEĆEG STANJA
sadržaj:	GRAĐEVINA br.7 PROČELJA JUG I SJEVER, PRESJEK 1-1
autori idejnog projekta:	GORDANA DOMIĆ, I.a. BORIS KORUŽNJAK, d.i.a.
glavni projektant:	BORIS KORUŽNJAK, d.i.a.
projektanti:	GORDANA DOMIĆ, I.a. BORIS KORUŽNJAK, d.i.a.
snimili:	Martina Ivrlač, Davor Ivrlač, Ivan Mladina, Petra Jeras Aneta Mudronja Pletenac, Tomislav Pletenac, Ivo Kuzmanić
br. ug.	
datum 10/11 2005.	revizija br. nacrta 3 / mjerilo 1:100
predložio:	prof. VELJKO OLUIĆ, d.i.a.

Boris Koružnjak, dipl. ing. arh.
Ovlašteni arhitekt u Zagrebu
br. 1758