



PRESJEK 1-1

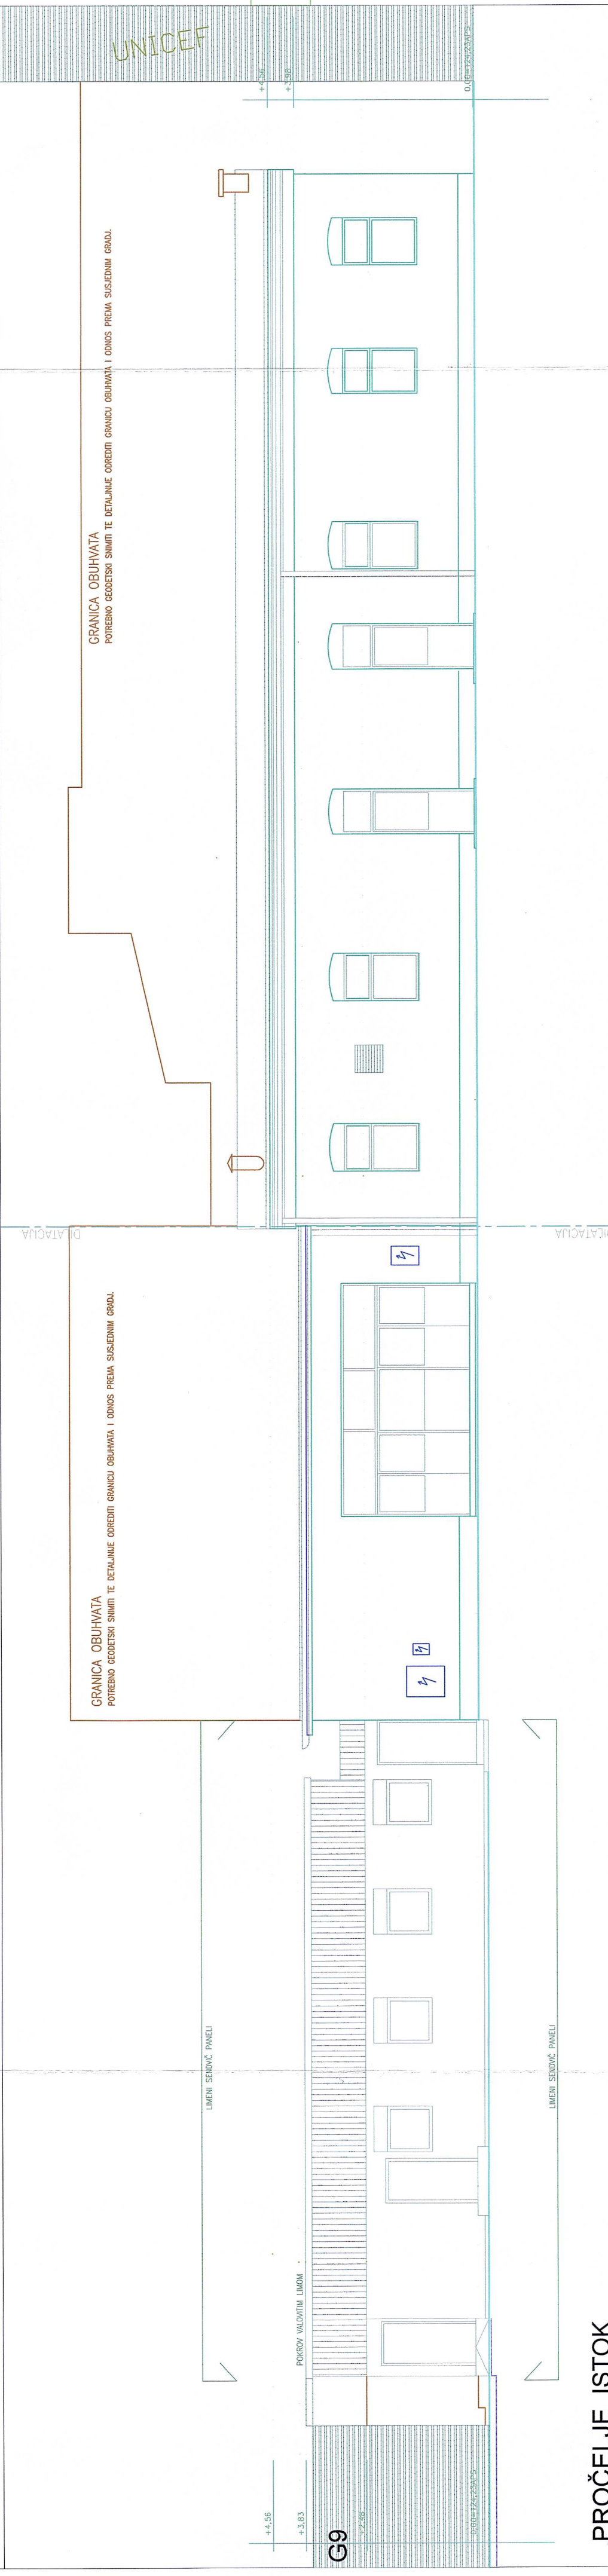

PRESJEK 1-2

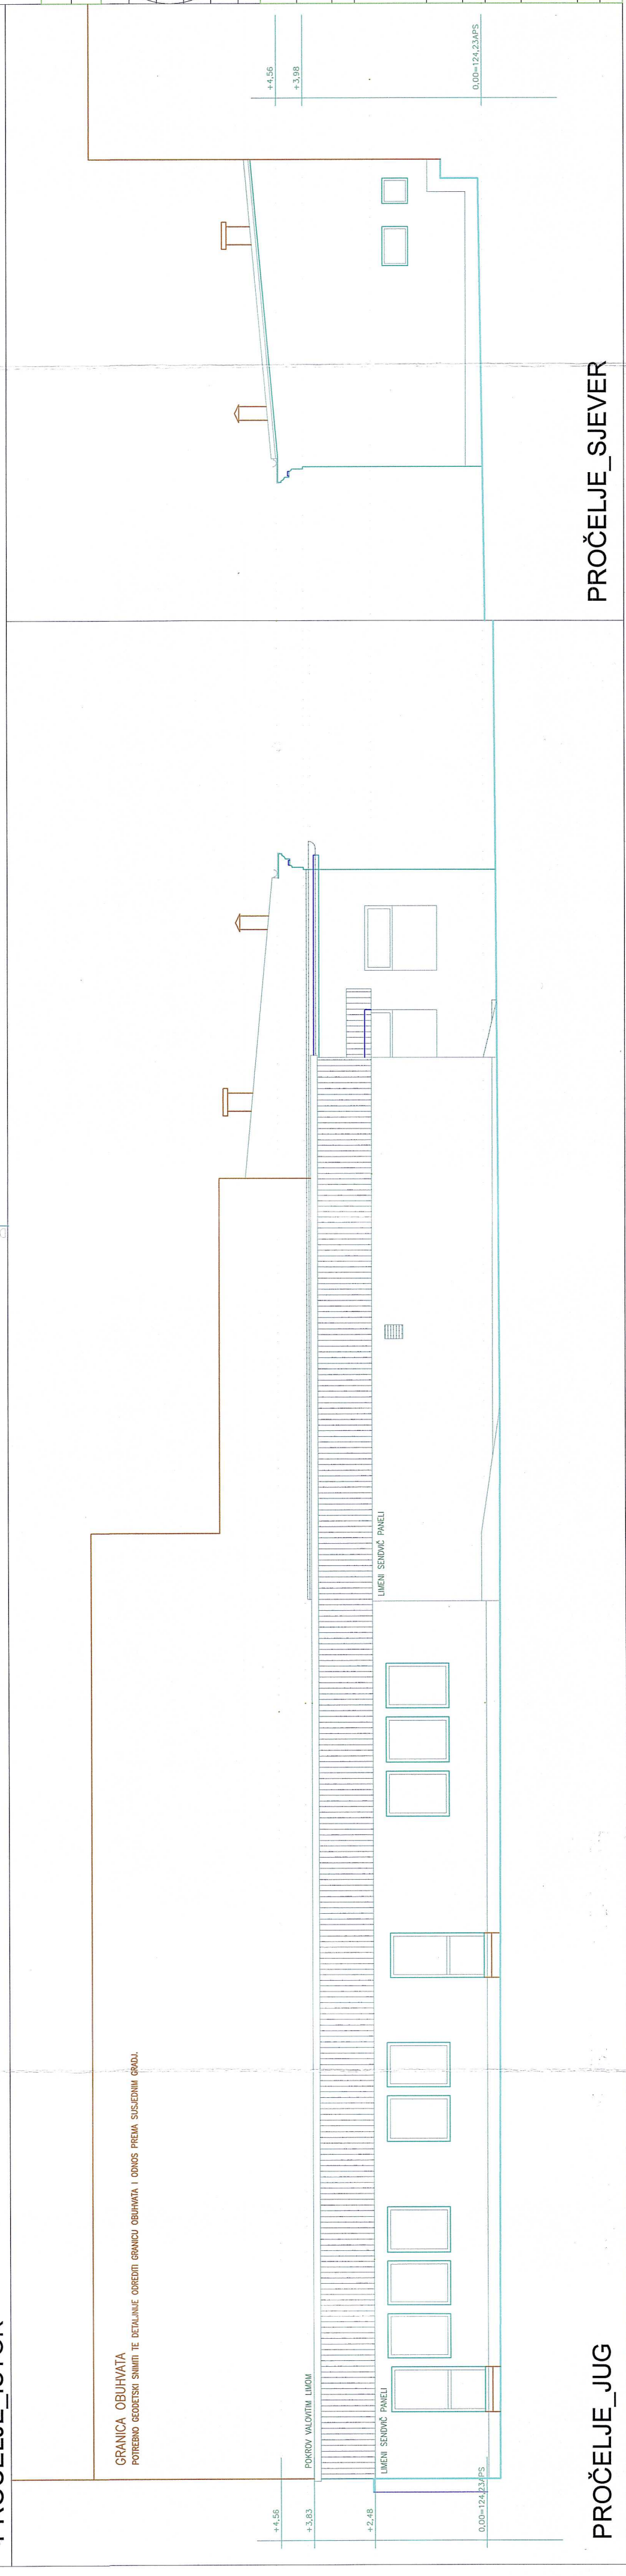

PROČELJE\_JUG



PROČELJE\_SJEVER


**LEGENDA:**

	RELATIVNA KOSTA
	STOLARSKA STANKA
	BRAVARSKA STANKA
	POGRABNA STANKA
	ALUMINIJSKA STANKA
	EL. INSTALACIJE
	NJE DETALJNO MJERENO

**NAPOMENE:**

1. NEKOSTURNI DIOLOVI I MESTA KOJA NISU DETALJNO MJERENA OZNAČENA SU POSEBNOBIM BUDIM / VOI LEGENDI/
2. SVI NADEBI PROJEKTI IMA TIREDU.
3. SVI STAVKE OPIŠANE SU ZDOROSKOM MIEROM
4. PROJEKTI / PIONIRI/ GEODETSKI SMIRAK OSIGURAVNE TE DETALJNE OREDITI GRANICU OBUHVATA I ODNOS PREMA SUSJEDNIM GRADU.

UKUPNO Pbruto PRIZEMLJE\_G8 = 930,01m<sup>2</sup>  
 UKUPNO Pbruto GRADEVINA br.8 = 930,01m<sup>2</sup>

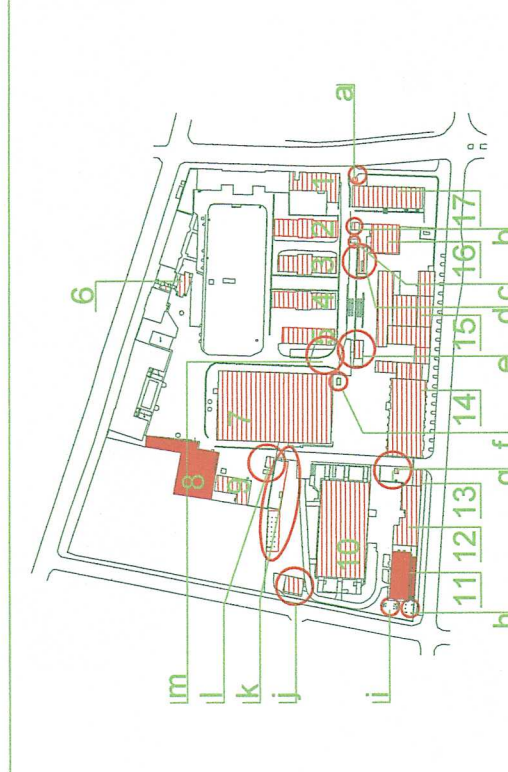

SITUACIJA 1:5000  
 KOTA 0.00 = 124.23APS

Sveučilište u Zagrebu  
 Arhitektonski fakultet

Zavod za arhitekturu

Investitor:	REPUBLIKA HRVATSKA - MINISTARSTVO PRAVOSUDA Dezmanova 6, Zagreb
građevina:	TRG PRAVDE ZAGREB BLOK SELSKA ULICA, CANKAREVA, BARUNA FILOPOVIĆA
faza:	SNIMKA POSTOJEĆEG STANJA
sadržaj:	GRADEVINA br.8 PRESJECI I PROČELJA
autor i tečajnog projekta:	GORDANA DOMIĆ, I.a.
glavni projektant:	BORIS KORUŽNAK, d.i.a.
projektanti:	GORDANA DOMIĆ, I.a. BORIS KORUŽNAK, d.i.a.
snimili:	Martina Ivrić, Iven Mladina, Petra Jeraš Aneta Mudroglja Plešćanac, Tomislav Plešćanac, Ivo Kuzmanić
br. ug.	revizija 2
datum	10/11 2005. mjeslo
	br. nacrta 2
	predložnik prof. VELJKO OLUJIĆ, d.i.a.
	1:100