



LEGENDA:		NAPOMENE:	
	RELATIVNA KOTA	1. NEDOSTUPNI DJELOVI I MJESTA KOJA NISU DETALJNO MJERENA OZNAČENA SU POSEBNOM BOJOM /VIDI LEGENDU/	
	STOLARSKA STAVKA	2. SVE MJERE PROVERITI NA TERENU.	
	BRAVARSKA STAVKA	3. SVE STAVKE OPISANE SU ZIDARSKOM MJEROM	
	POZARNA STAVKA		
	ALUMINIJSKA STAVKA		
	EL. INSTALACIJE		
	NIJE DETALJNO MJERENO		


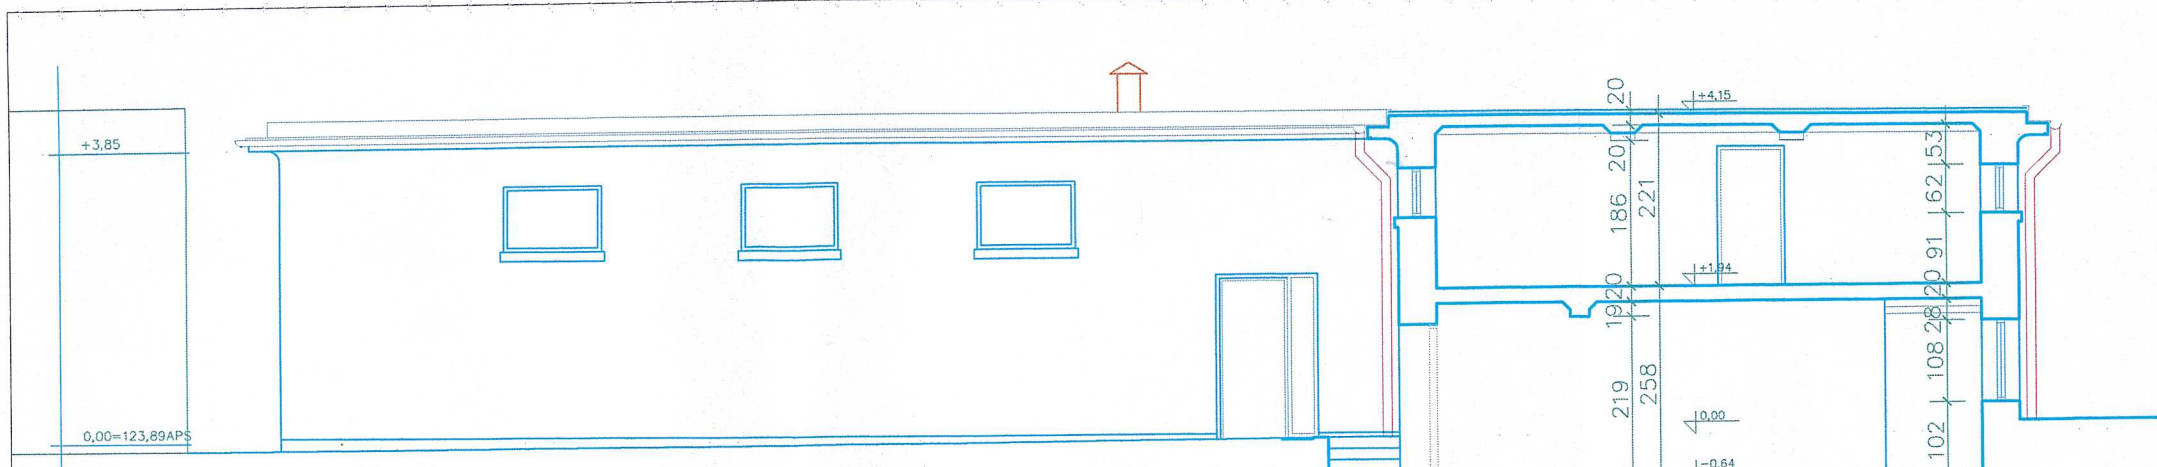


PRESJEK 1_1; PROČELJE ZAPAD

UKUPNO Pbruto GRAĐEVINA br.9 = 347,70m²

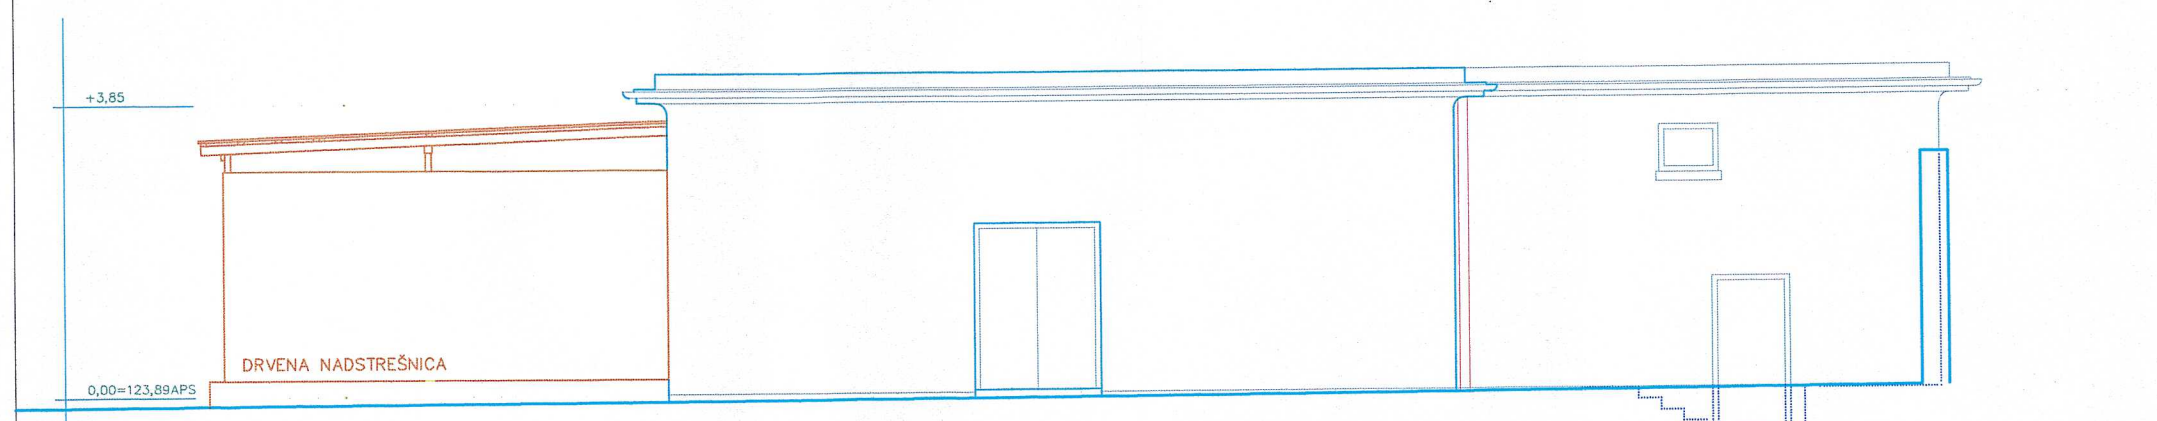


PROČELJE_SJEVER

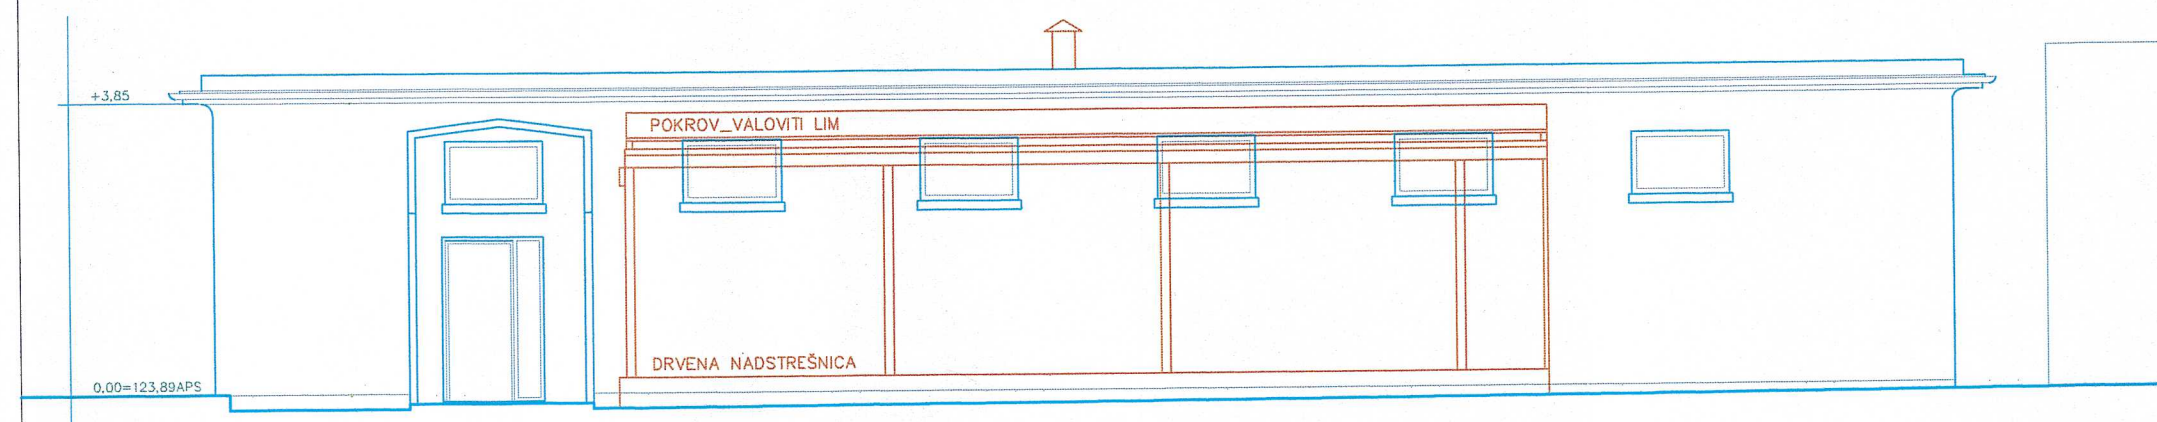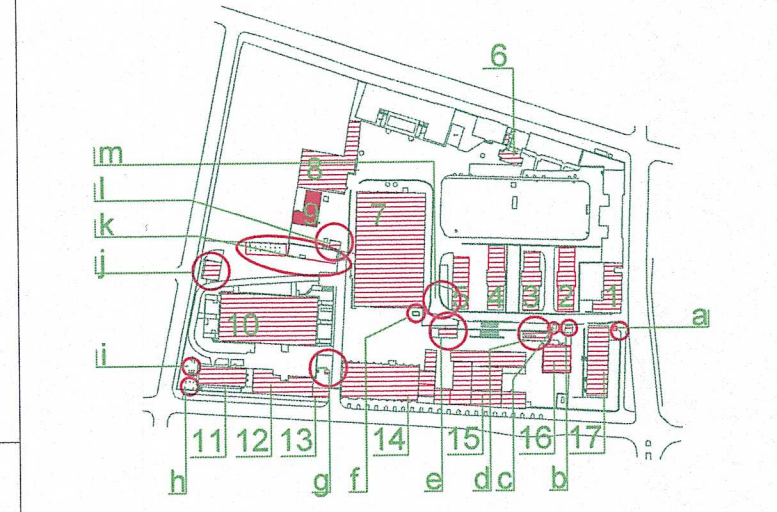

PROČELJE_ZAPAD

SITUACIJA 1:5000
KOTA 0,00 = 123,89APS

Sveučilište u Zagrebu
Arhitektonski fakultet
Zavod za arhitekturu

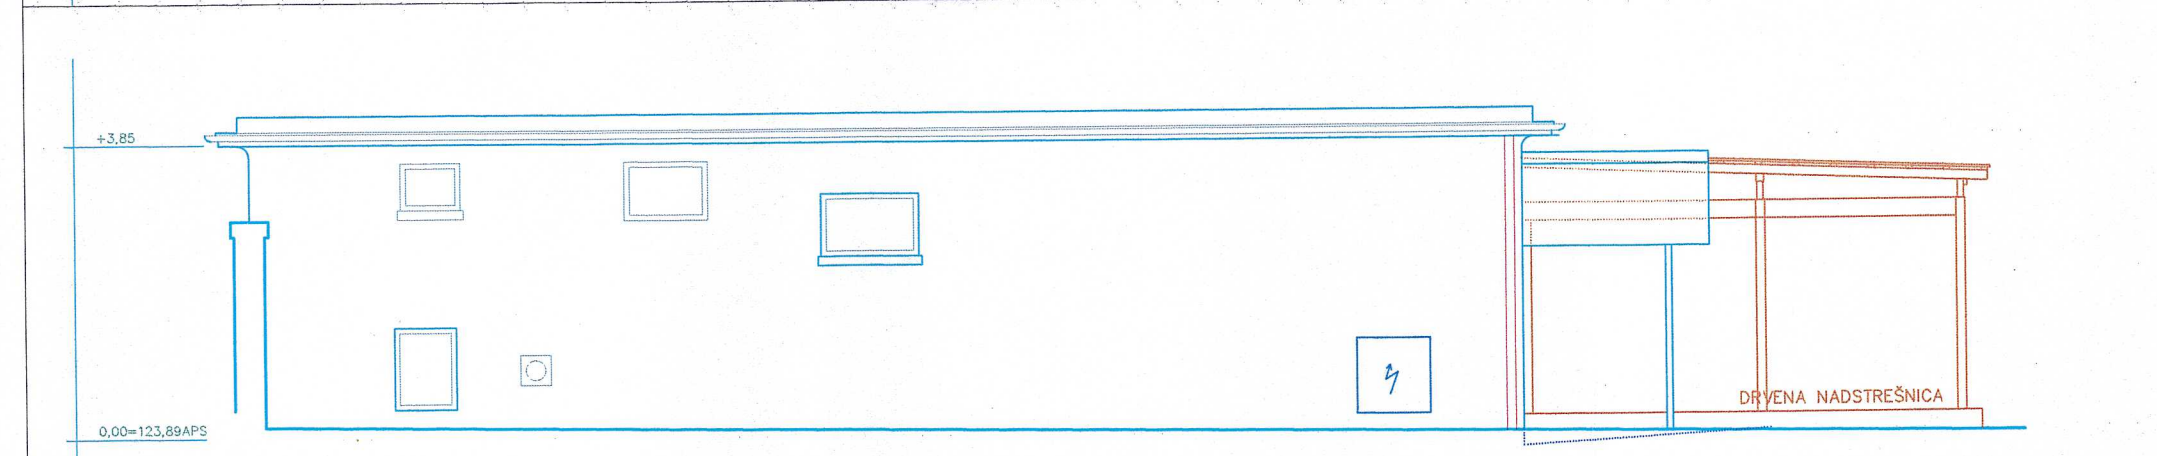

PROČELJE_JUG

investitor:	REPUBLIKA HRVATSKA - MINISTARSTVO PRAVOSUĐA Dežmanova 6, Zagreb		
građevina:	"TRG PRAVDE" ZAGREB BLOK SELSKA, ILIČA, ČANKAREVA, BARUNA FILIPOVIĆA		
faza:	SNIMKA POSTOJEĆEG STANJA		
šadržaj:	GRAĐEVINA br.9 PRESJEK 1_1, PROČELJA		
autor idejnog projekta:	GORDANA DOMIĆ, i.a. BORIS KORUŽNJAK, d.i.a.		
glavni projektant:	BORIS KORUŽNJAK, d.i.a.		
projektanti:	GORDANA DOMIĆ, i.a. BORIS KORUŽNJAK, d.i.a.		
šnimili:	Martina Ivriča, Davor Ivriča, Ivan Mladina, Petra Jeras Aneta Mudronja Pletenac, Tomislav Pletenac, Ivo Kuzmanić		
br. ug.	revizija	br. nacrti 3	predstojnik:
datum 10/11 2005.	mjerilo	1:100	prof. VELJKO OLUIĆ, d.i.a.