

LEGENDA:

	RELATIVNA KOTA
	STOLARSKA STAVKA
	BRVAJSKA STAVKA
	POZARNA STAVKA
	ALUMINIJSKA STAVKA
	EL. INSTALACIJE
	NIJE DETALJNO MJEŘENO

NAPOMENE:

1. NEODSTUPNI DIOLOVI I MESTA KOJA NISU DETALJNO MJEŘENA OZNAČENA SU POSEBNOM BOJOM /VIDI LEGENDU/
2. SVE MERE PROVAĖERIM NA TERENU.
3. SVE STAVKE OPISANE SU ZIDARSKOM MJEŘENOM

UKUPNO Pbruto GRAĐEVINA br.2=569,41m²




SITUACIJA 1:5000

KOTA 0.00 = 123.87 APS

Sveučilište u Zagrebu
Arhitektonski fakultet

Zavod za arhitekturu


investitor:	REPUBLIKA HRVATSKA - MINISTARSTVO PRAVOSUĖA Dežmanova 6, Zagreb
građevina:	"TRG PRAVDE" ZAGREB BLOK SELSKA ILICA ČANKAREVA BARUNA FILIPOVIĆA
faza:	SNIMKA POSTOJEĆEG STANJA
sađržaj:	GRAĐEVINA br.2 PRESJEK A-A, PROČELJA
autori idejnog projekta:	GORDANA DOMIĆ, i.a. BORIS KORUŽNIJAK, i.a.
glavni projektant:	BORIS KORUŽNIJAK, i.a.
projektanti:	GORDANA DOMIĆ, i.a. BORIS KORUŽNIJAK, d.l.a.
snimili:	Martina Ivrić, Đavor Ivrić, Ivan Mladina, Petra Jeras Aneta Mudronja Plešenić, Tomislav Plešenić, Ivo Kuzmanić
br. ug.	revizija br. nacrti 3 predstojnik:
datum	10/11 2005. mjerilo 1:100 prof. VELJKO OLUJIC, d.l.a.

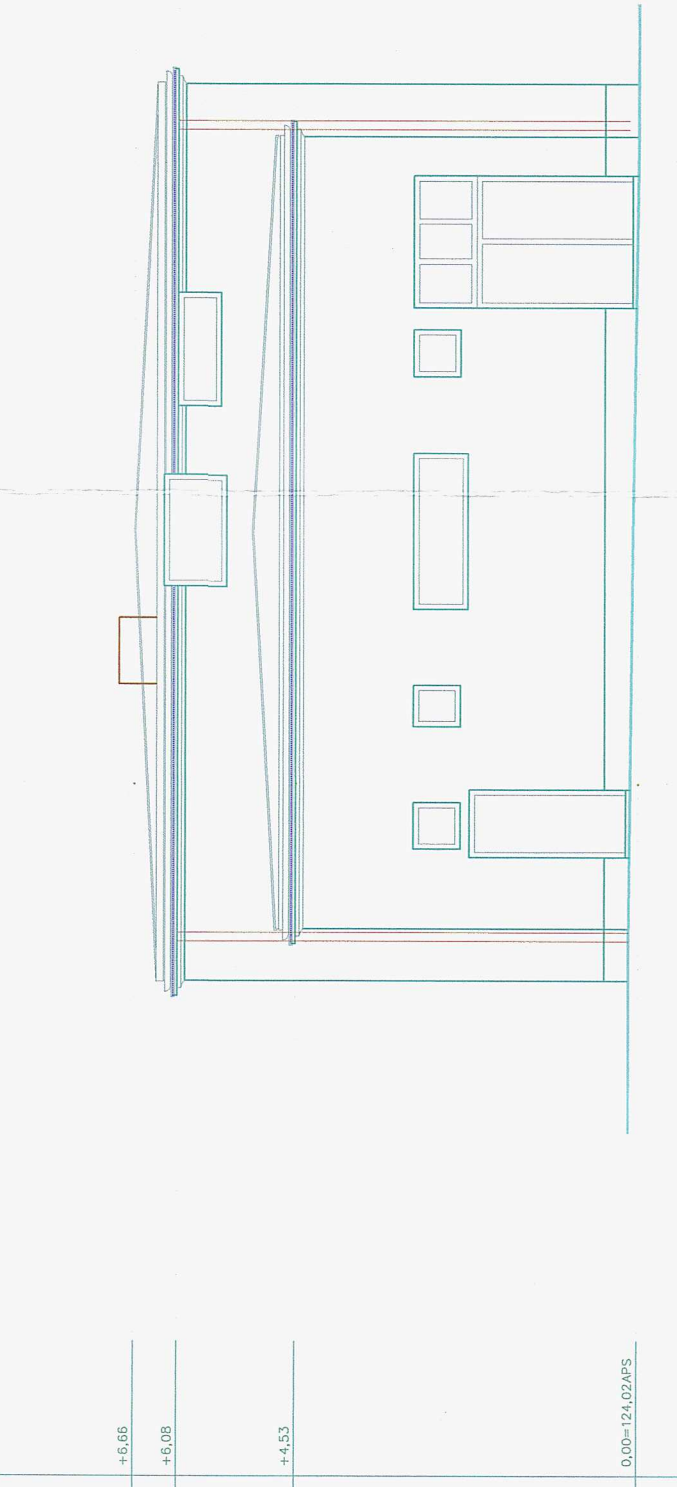

PROČELJE_SJEVER



PROČELJE_JUG

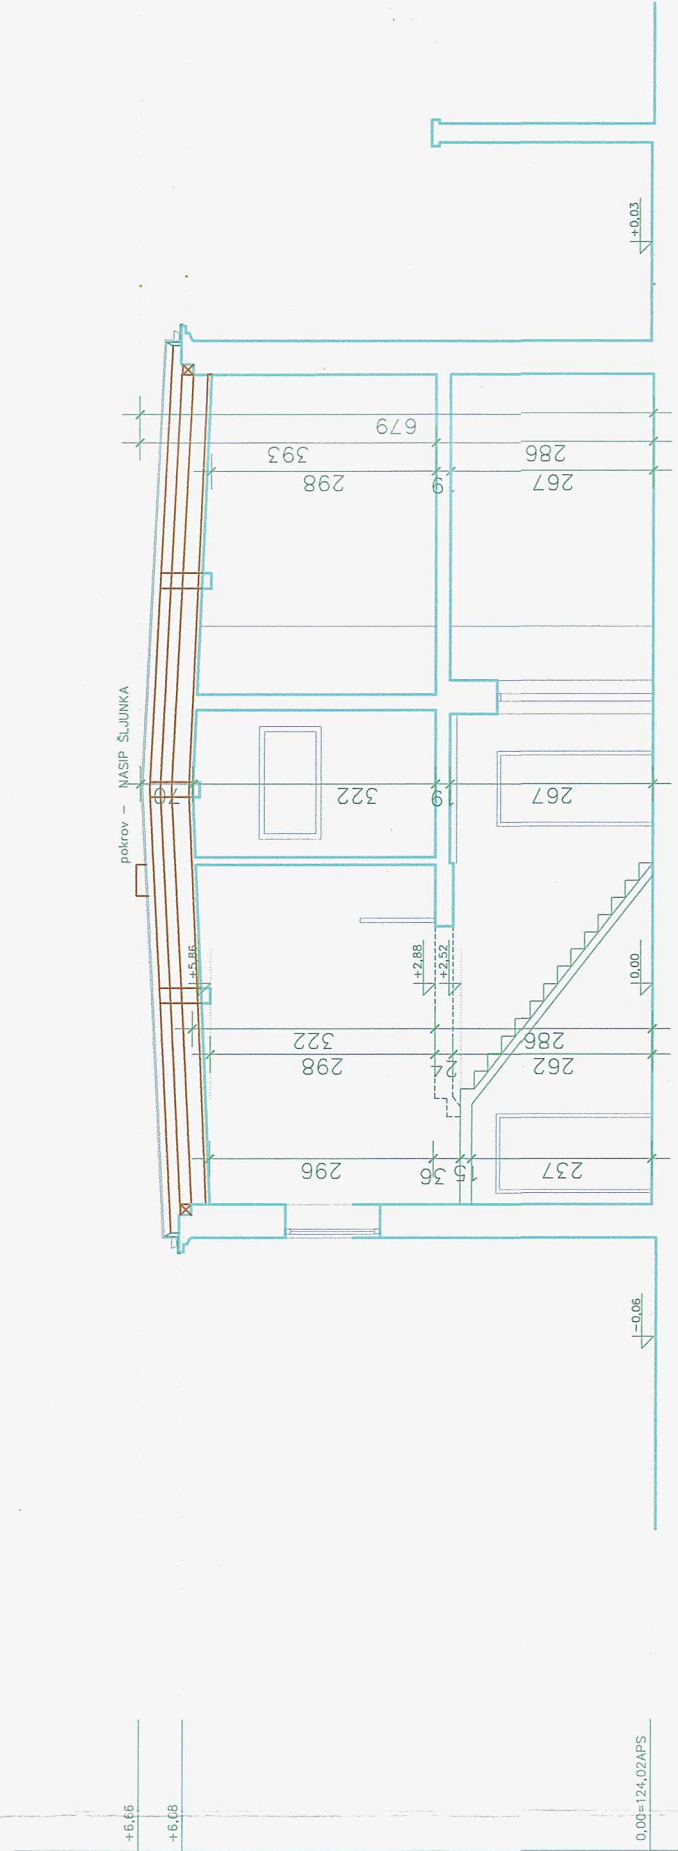

PRESJEK A_A