

LEGENDA:

	RELATIVNA KOTA
	STOLARSKA STAVKA
	BRVARSKA STAVKA
	POZARNA STAVKA
	ALUMINIJSKA STAVKA
	EL. INSTALACIJE
	NIJE DETALJNO MERENO

NAPOMENE:

1. NEDOSTUPNI DIOLOVI I MJESTA KOJA NISU DETALJNO MERENA OZNAČENA SU POSEBNOU BOJOM /NDI. LEGENDU/
2. SVI MERE PROJEKTI NA TERENU.
3. SVI STAVKE OPISNE SU ZIDARSKOM MEROM

UKUPNO Pbruto GRAĐEVINA br.3=559,58m2



SITUACIJA 1:5000


KOTA 0.00 = 123.94 APS

Sveučilište u Zagrebu
Arhitektonski fakultet

Zavod za arhitekturu

investitor:	REPUBLIKA HRVATSKA - MINISTARSTVO PRAVOSUDA Dežmanova 6, Zagreb
građevina:	"TRG PRAVDE" ZAGREB BLOK SELSKA JILICA, ČANKAREVA BARUNA FILIPOVIĆA
faza:	SNIMKA POSTOJEĆEG STANJA
sadržaj:	GRAĐEVINA br.3 PROČELJA
autor idejnog projekta:	GORDANA DOMIĆ, i.a.
glavni projektant:	BORIS KORUŽNJAK, d.i.a.
projektanti:	GORDANA DOMIĆ, i.a. BORIS KORUŽNJAK, d.i.a.
snimili:	Martina Ivričić, Davor Ivričić, Ivan Mladina, Petra Jeras Aneta Mudronja Plešćanec, Tomislav Plešćanec, Ivo Kurzmanić
br. ug.	revizija br. nacrti 4
datum	10/11 2005. predložilo: prof. VELJKO OLUJČIĆ, d.i.a.

PROČELJE_ISTOK

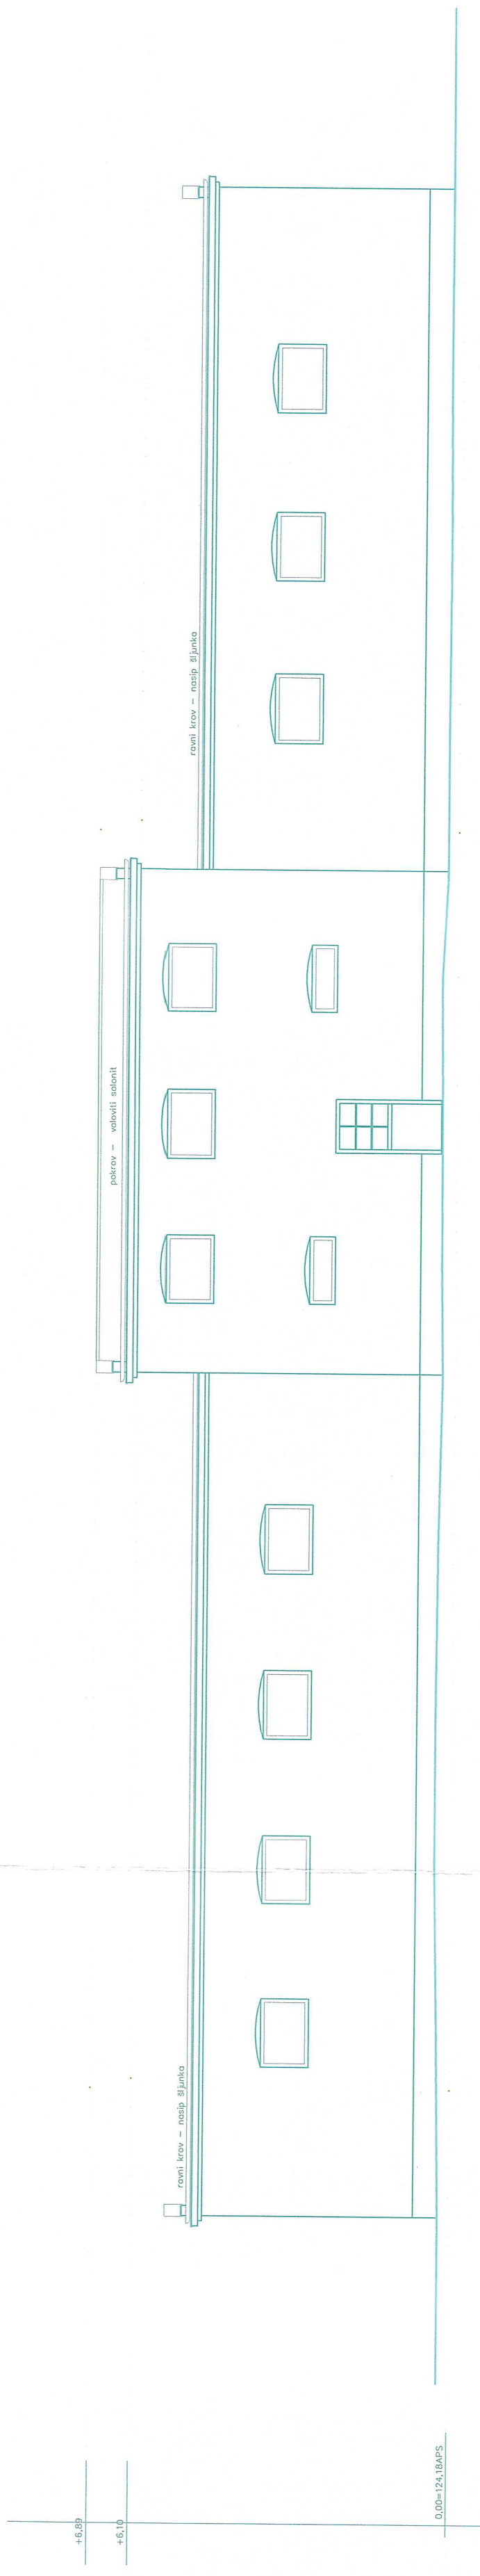

PROČELJE_ZAPAD

