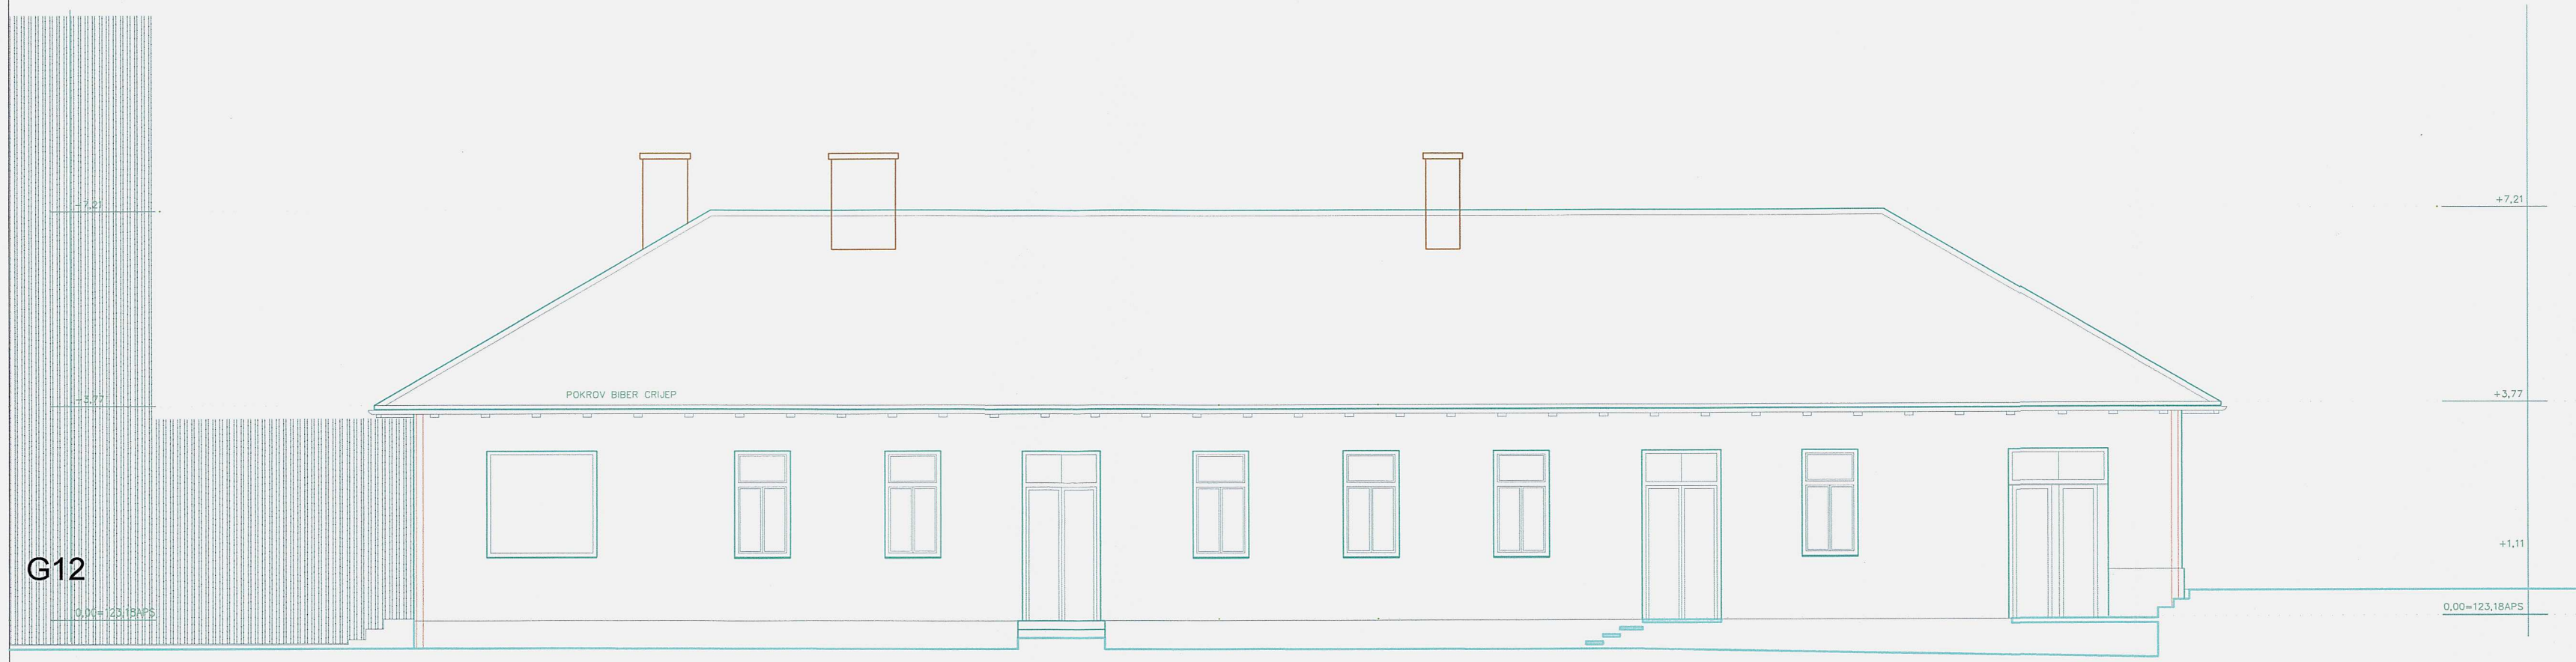


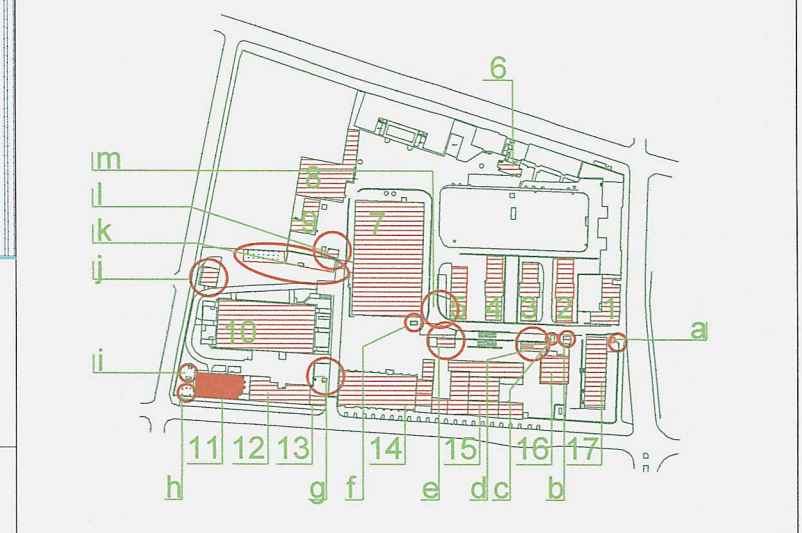
PROČELJE JUG


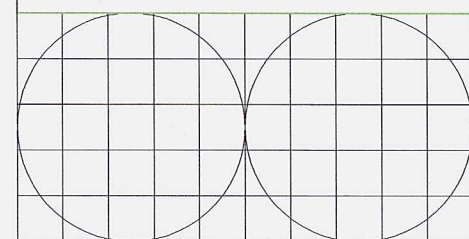


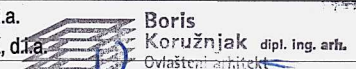
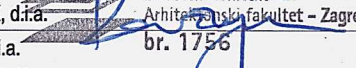
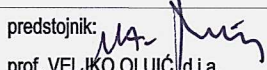
PROČELJE SJEVER

LEGENDA:	NAPOMENE:														
<table border="1"> <tr> <td>⊕</td> <td>RELATIVNA KOTA</td> </tr> <tr> <td>○</td> <td>STOLARSKA STAVKA</td> </tr> <tr> <td>◉</td> <td>BRAVARSKA STAVKA</td> </tr> <tr> <td>◊</td> <td>POŽARNA STAVKA</td> </tr> <tr> <td>◈</td> <td>ALUMINIJSKA STAVKA</td> </tr> <tr> <td>—</td> <td>EL. INSTALACIJE</td> </tr> <tr> <td>—</td> <td>NIJE DETALJNO MJERENO</td> </tr> </table>	⊕	RELATIVNA KOTA	○	STOLARSKA STAVKA	◉	BRAVARSKA STAVKA	◊	POŽARNA STAVKA	◈	ALUMINIJSKA STAVKA	—	EL. INSTALACIJE	—	NIJE DETALJNO MJERENO	<ol style="list-style-type: none"> 1. NEDOSTUPNI DIJELOVI I MJESTA KOJA NISU DETALJNO MJERENA OZNAČENA SU POSEBNOB BOJOM /VIDI LEGENDU/ 2. SVE MJERE PROVERITI NA TERENU, 3. SVE STAVKE OPISANE SU ZIDARSKOM MJEROM
⊕	RELATIVNA KOTA														
○	STOLARSKA STAVKA														
◉	BRAVARSKA STAVKA														
◊	POŽARNA STAVKA														
◈	ALUMINIJSKA STAVKA														
—	EL. INSTALACIJE														
—	NIJE DETALJNO MJERENO														

UKUPNO Pbruto GRAĐEVINA br.11 =509,04m2



SITUACIJA 1:5000	
KOTA 0,00 = 123,18APS	
	<p>Sveučilište u Zagrebu Arhitektonski fakultet</p> <p>Zavod za arhitekturu</p>

investitor:	REPUBLIKA HRVATSKA - MINISTARSTVO PRAVOSUĐA Dežmanova 6, Zagreb		
građevina:	"TRG PRAVDE" ZAGREB BLOK SELSKA, ILICA, ČANKAREVA, BARUNA FILIPOVIČA		
faza:	SNIMKA POSTOJEĆEG STANJA		
sadržaj:	GRAĐEVINA br.11 PROČELJA		
autori idejnog projekta:	GORDANA DOMIĆ, i.a.  Boris Koružnjak dipl. ing. arh. BORIS KORUŽNJAK, d.i.a.  Ovlaštenje arhitekta Arhitektonski fakultet - Zagreb		
glavni projektant:	BORIS KORUŽNJAK, d.i.a.		
projektanti:	GORDANA DOMIĆ, i.a. br. 1756 BORIS KORUŽNJAK, d.i.a.		
snimili:	Martina Ivrič, Davor Ivrič, Ivan Mladina, Petra Jeras Aneta Mudronja Pletenac, Tomislav Pletenac, Ivo Kuzmanić		
br. ug.	revizija	br. nacrti 3	predstojnik:  prof. VELJKO OLUJIĆ d.i.a.
datum 10/11 2005.	mjerilo	1:100	