
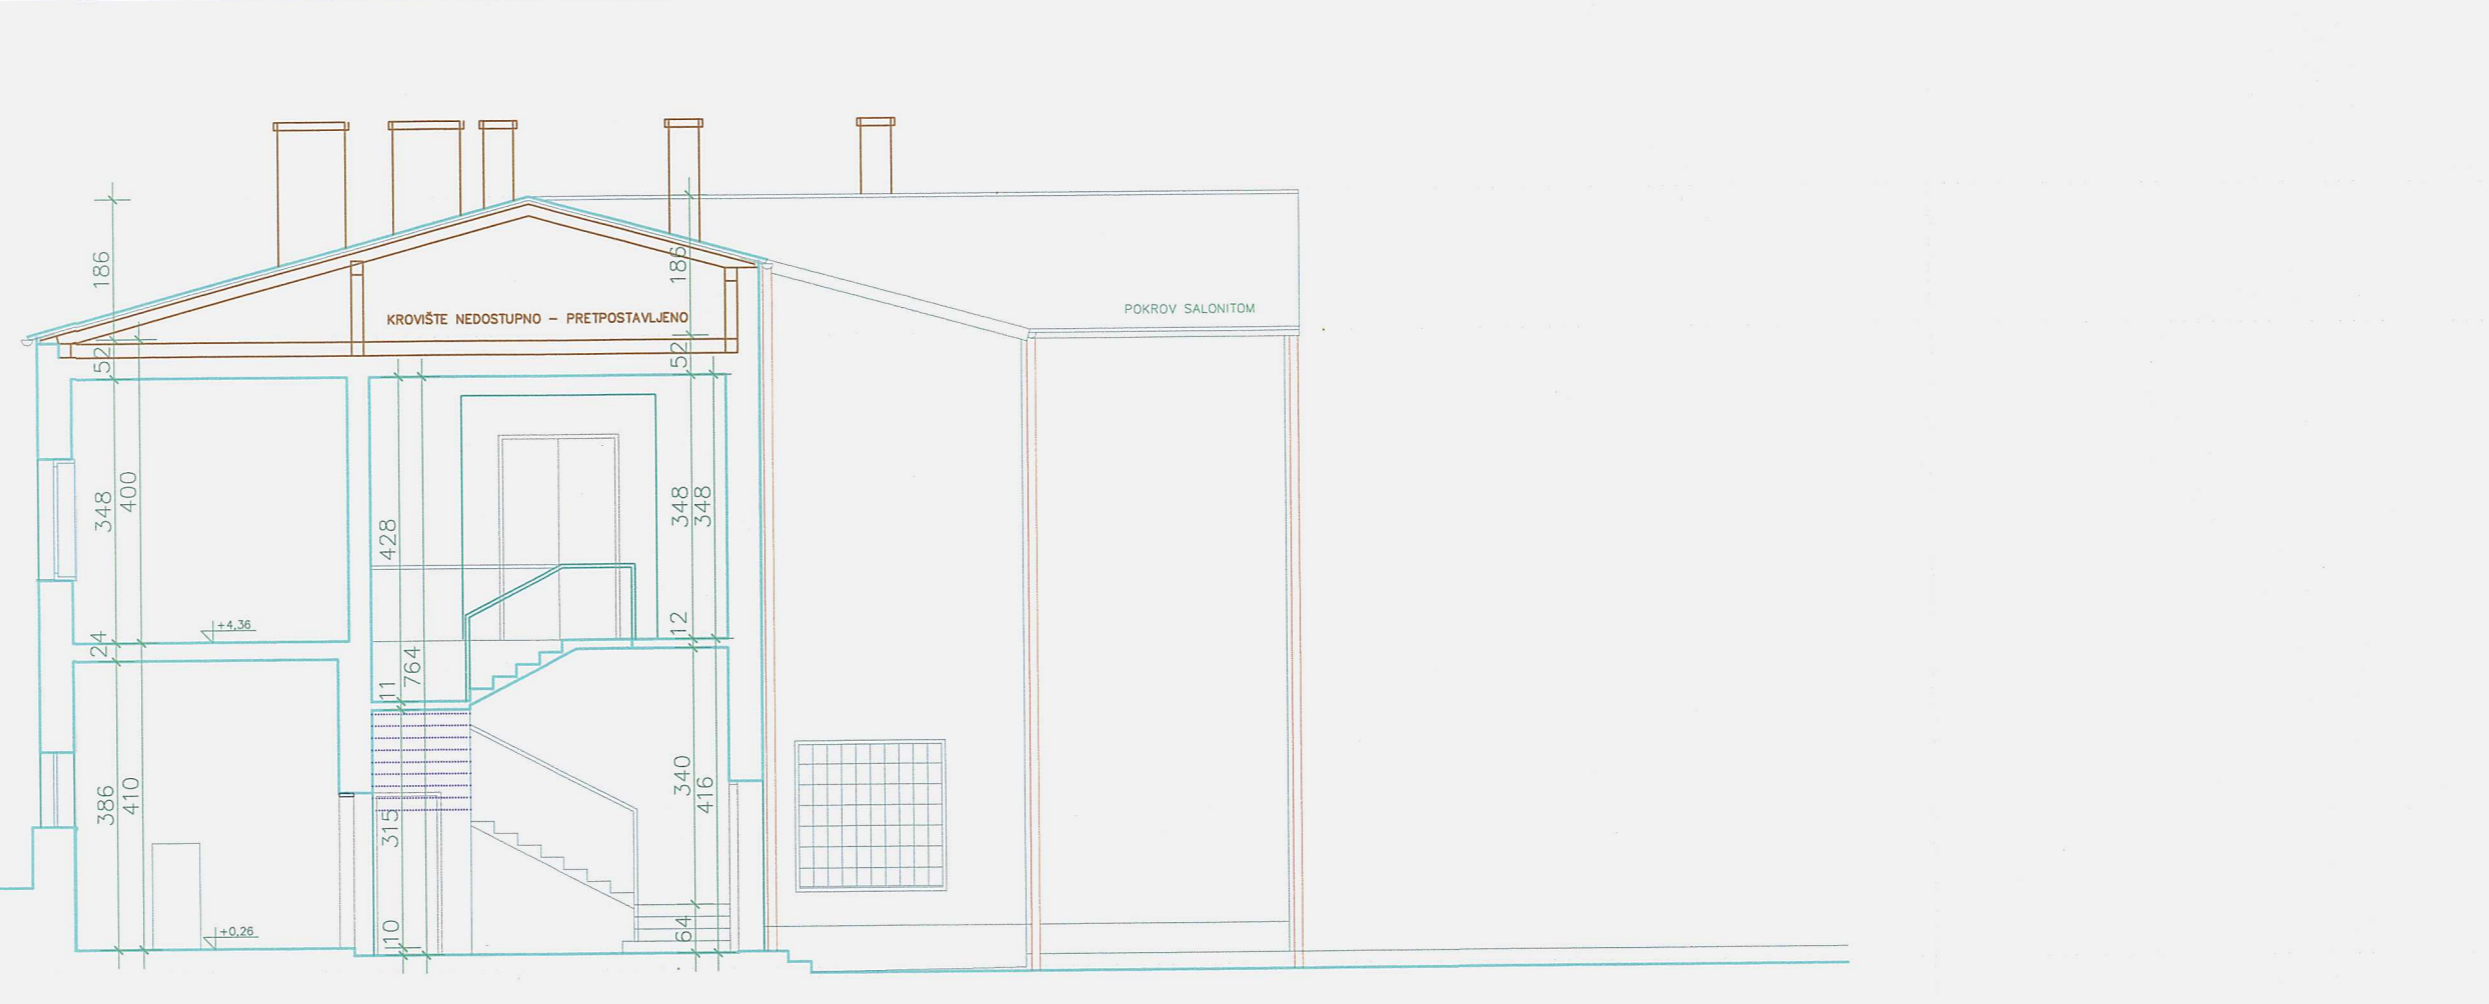


PROČELJE_ZAPAD


PROČELJE_ISTOK

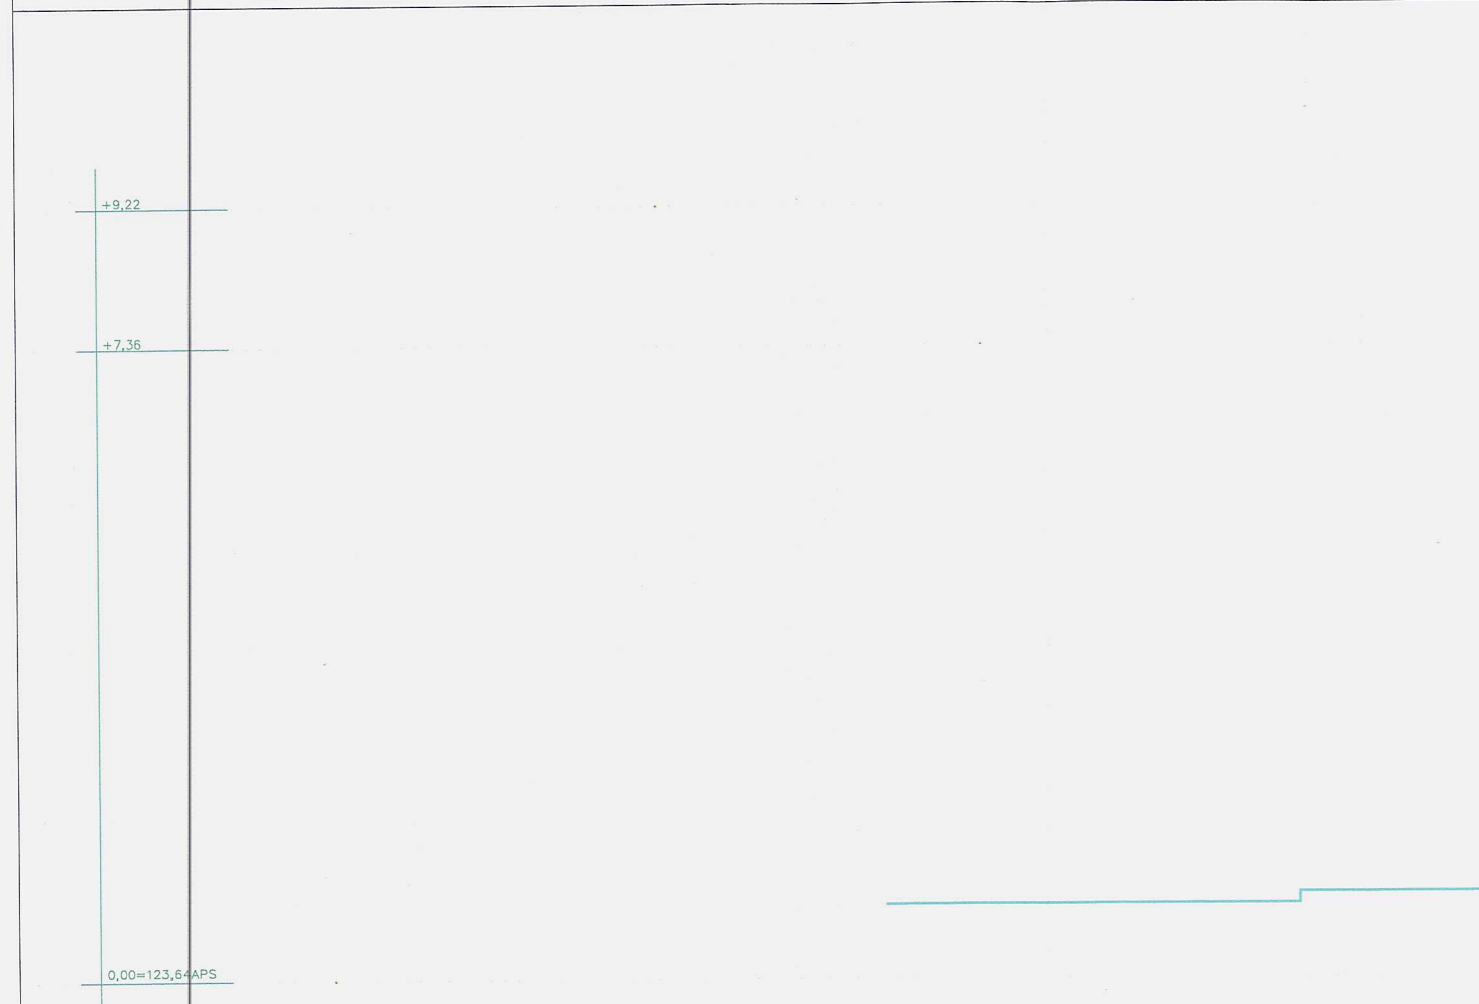

PRESJEK 1-1

LEGENDA:		NAPOMENE:	
	RELATIVNA KOTA	1.	NEDOSTUPNI DIOLOVI I MJESTA KOJA NISU DETALJNO MJERENA OZNAČENA SU POSEBOM BOJOM /VIDI LEGENDU/
	STOLARSKA STAVKA	2.	SVE MJERE PROVERITI NA TERENU.
	BRAVARSKA STAVKA	3.	SVE STAVKE OPISANE SU ZIDARSKOM MJEROM
	POŽARNA STAVKA		
	ALUMINIJSKA STAVKA		
	EL. INSTALACIJE		
	NIJE DETALJNO MJERENO		

UKUPNO Pbruto GRAĐEVINA br.12 =1167,02m2

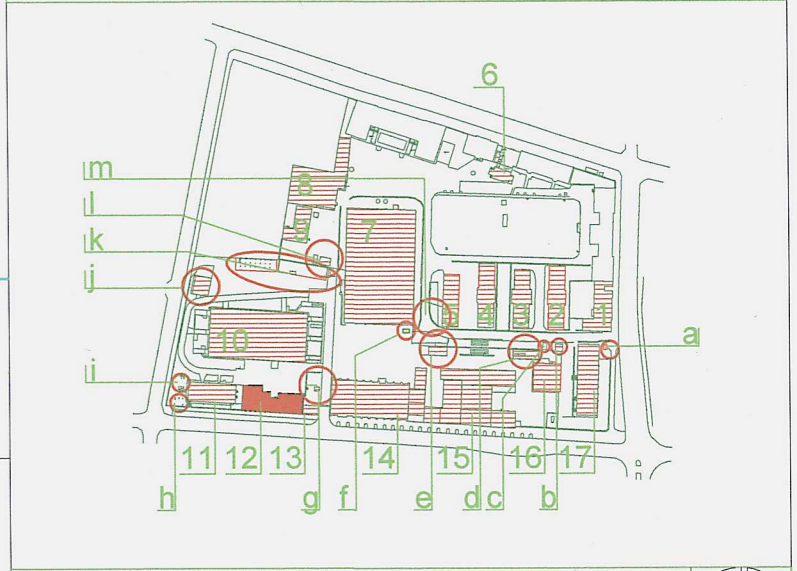

SITUACIJA 1:5000
KOTA 0,00 = 122,64APS

	Sveučilište u Zagrebu Arhitektonski fakultet
	Zavod za arhitekturu

investitor:	REPUBLIKA HRVATSKA - MINISTARSTVO PRAVOSUDA Dežmanova 6, Zagreb		
građevina:	"TRG PRAVDE" ZAGREB BLOK SELSKA, ILICA, ČANKAREVA, BARUNA FILIPOVIĆA		
faza:	SNIMKA POSTOJEĆEG STANJA		
sadržaj:	GRAĐEVINA br.12 PRESJEK, PROČELJA		
autori idejnog projekta:	GORDANA DOMIĆ, i.a. BORIS KORUŽNJAK, d.i.a.		
glavni projektant:	BORIS KORUŽNJAK, d.i.a.		
projektanti:	GORDANA DOMIĆ, i.a. BORIS KORUŽNJAK, d.i.a.		
snimili:	Martina Ivrić, Davor Ivrić, Ivan Mladina, Petra Jeras Aneta Mudronja Pletenac, Tomislav Pletenac, Ivo Kuzmačić		
br. ug.	revizija	br. nacrti 3	predstojnik:
datum 10/11 2005.	mjerilo	1:100	prof. VELJKO OLUĆ, d.i.a.