



LEGENDA:

	RELATIVNA KOTA
	STOLARSKA STAVKA
	BRAVARSKA STAVKA
	POZARNA STAVKA
	ALUMINIJSKA STAVKA
	EL. INSTALACIJE
	NIJE DETALJNO MJERENO

NAPOMENE:


1. NEDOSTUPNI DIJELOVI I MJESTA KOJA NISU DETALJNO MJERENA OZNAČENA SU POSEBNOM BOJOM /VIDI LEGENDU/
2. SVE MJERE PROVIJERITI NA TERENU.
3. SVE STAVKE OPISANE SU ZIDARSKOM MJEROM

UKUPNO Pbruto GRAĐEVINA br. 16 = 383,38m²

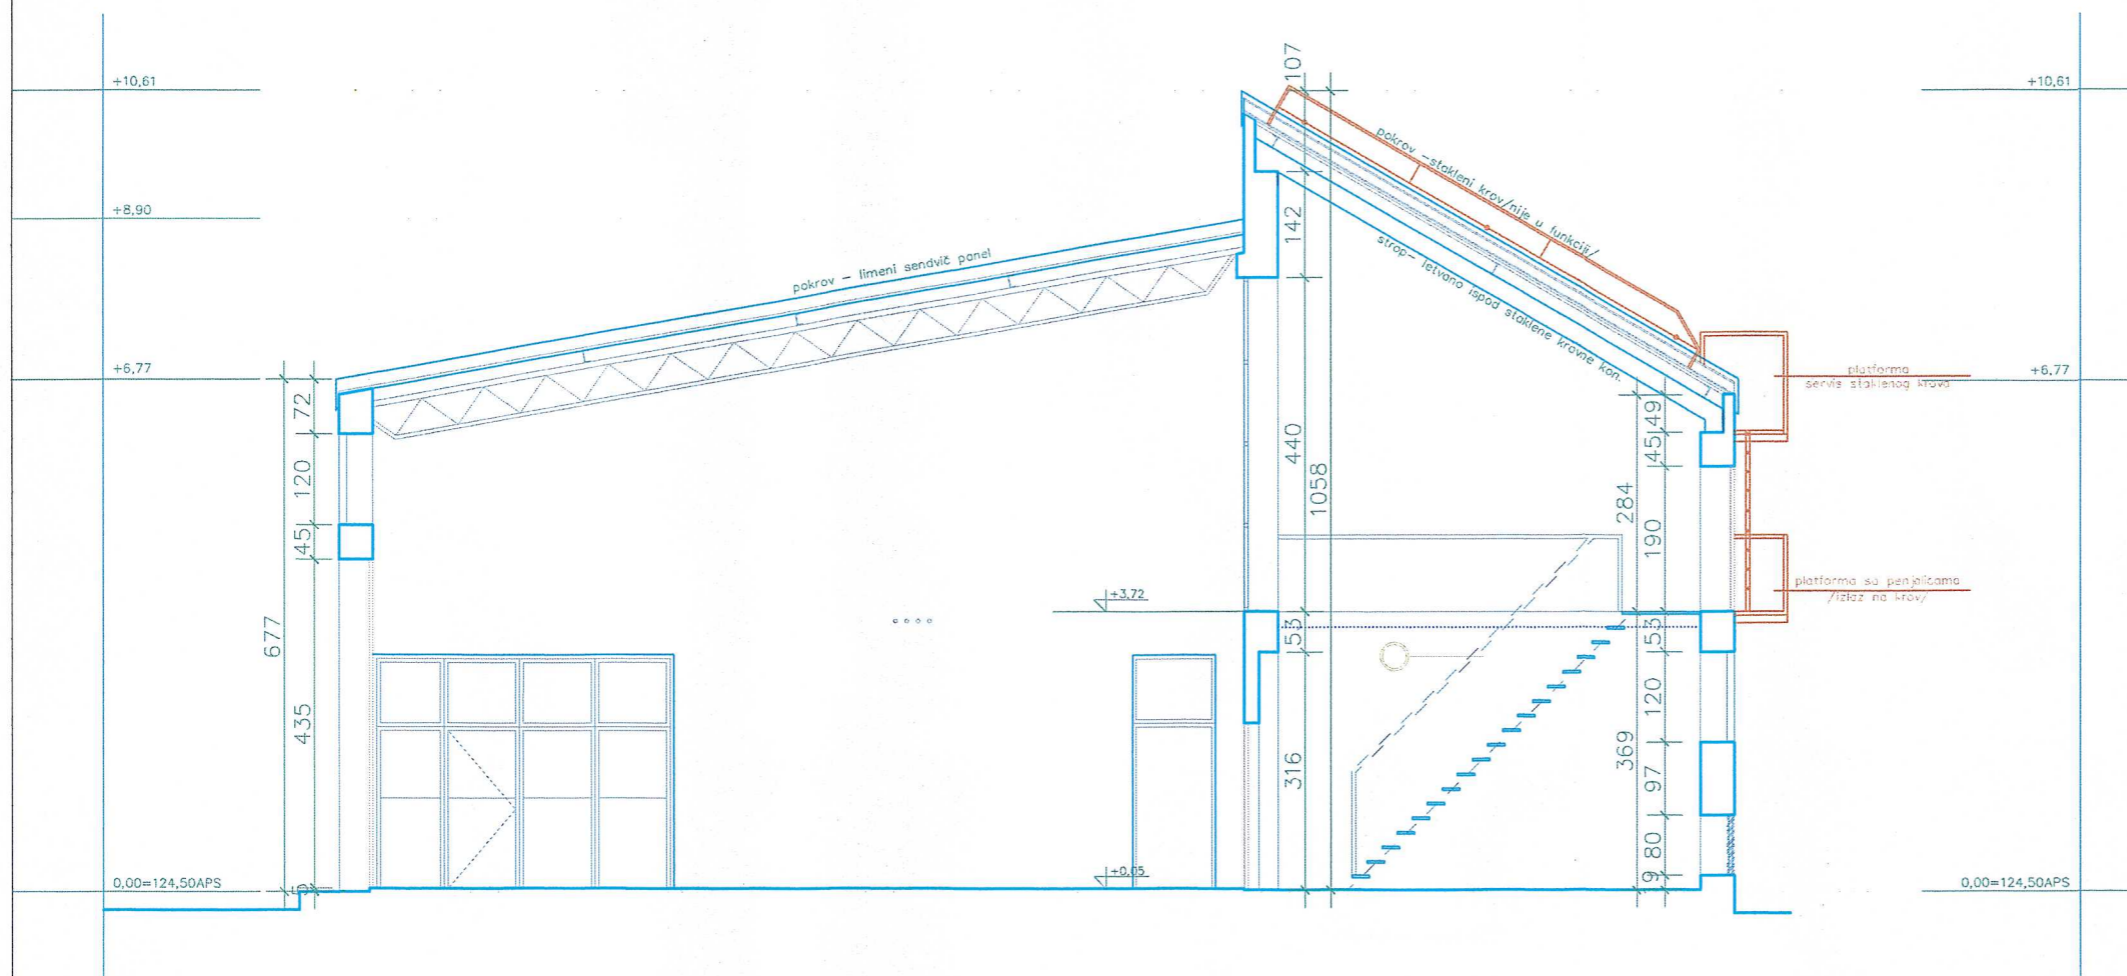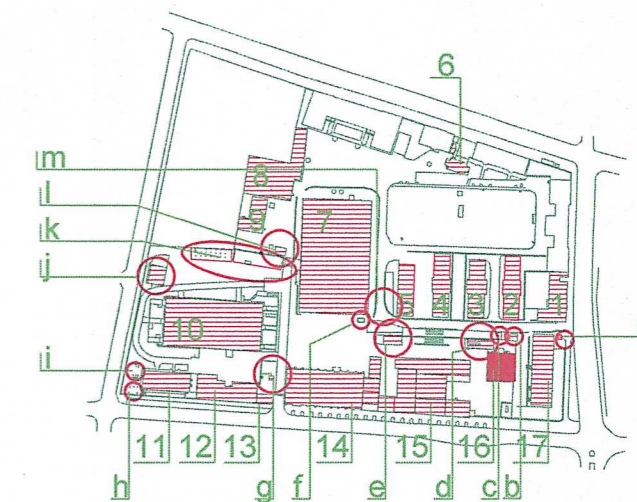

SITUACIJA 1:5000

KOTA 0,00 = 124,50APS

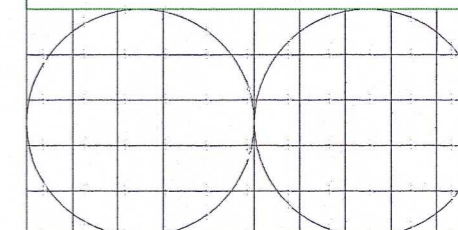

Sveučilište u Zagrebu
Arhitektonski fakultet

Zavod za arhitekturu

investitor:	REPUBLIKA HRVATSKA - MINISTARSTVO PRAVOSUĐA Dežmanova 6, Zagreb		
građevina:	"TRG PRAVDE" ZAGREB BLOK ŠELSKA, ILICA, ČANKAREVA, BARUNA FILIPOVIĆA		
faza:	SNIMKA POSTOJEĆEG STANJA		
sadržaj:	GRAĐEVINA br. 16 /kotlovnica/ PREŠJEK 1-1		
autori idejnog projekta:	GORDANA DOMIĆ, i.a. BORIS KORUŽNJAK, d.i.a.		
glavni projektant:	BORIS KORUŽNJAK, d.i.a.		
projektanti:	GORDANA DOMIĆ, i.a. BORIS KORUŽNJAK, d.i.a.		
snimili:	Martina Ivrlač, Davor Ivrlač, Ivan Mladina, Petra Jeras Aneta Mudronja Pletenac, Tomislav Pletenac, Ivo Kuzmanić		
br. ug.	revizija	br. nacrti	3
datum	10/11 2005.	mjerilo	1:100
		predloжник:	prof. VELJKO OLUĆ, d.i.a.