



PROČELJE\_SJEVER

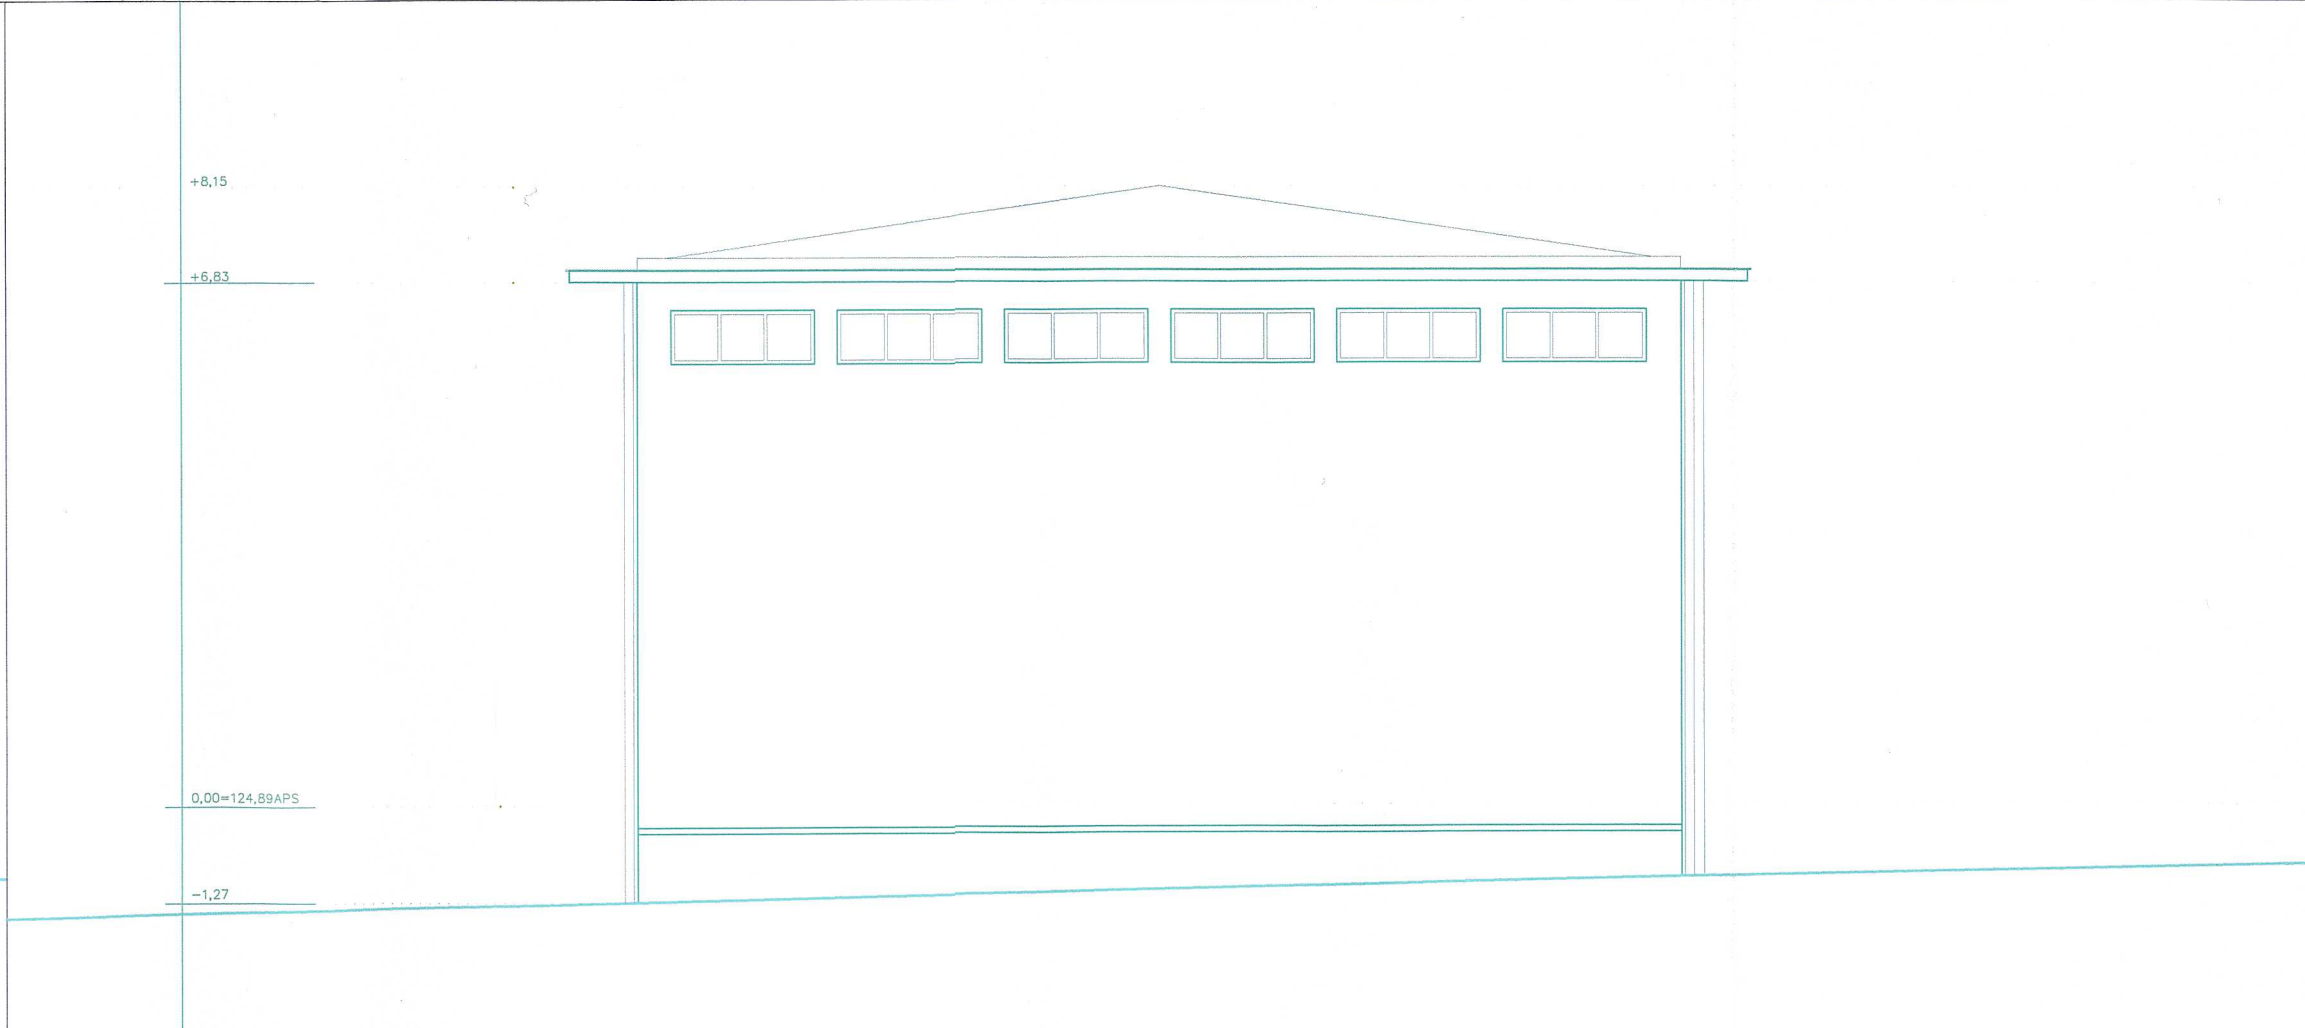


PROČELJE\_JUG

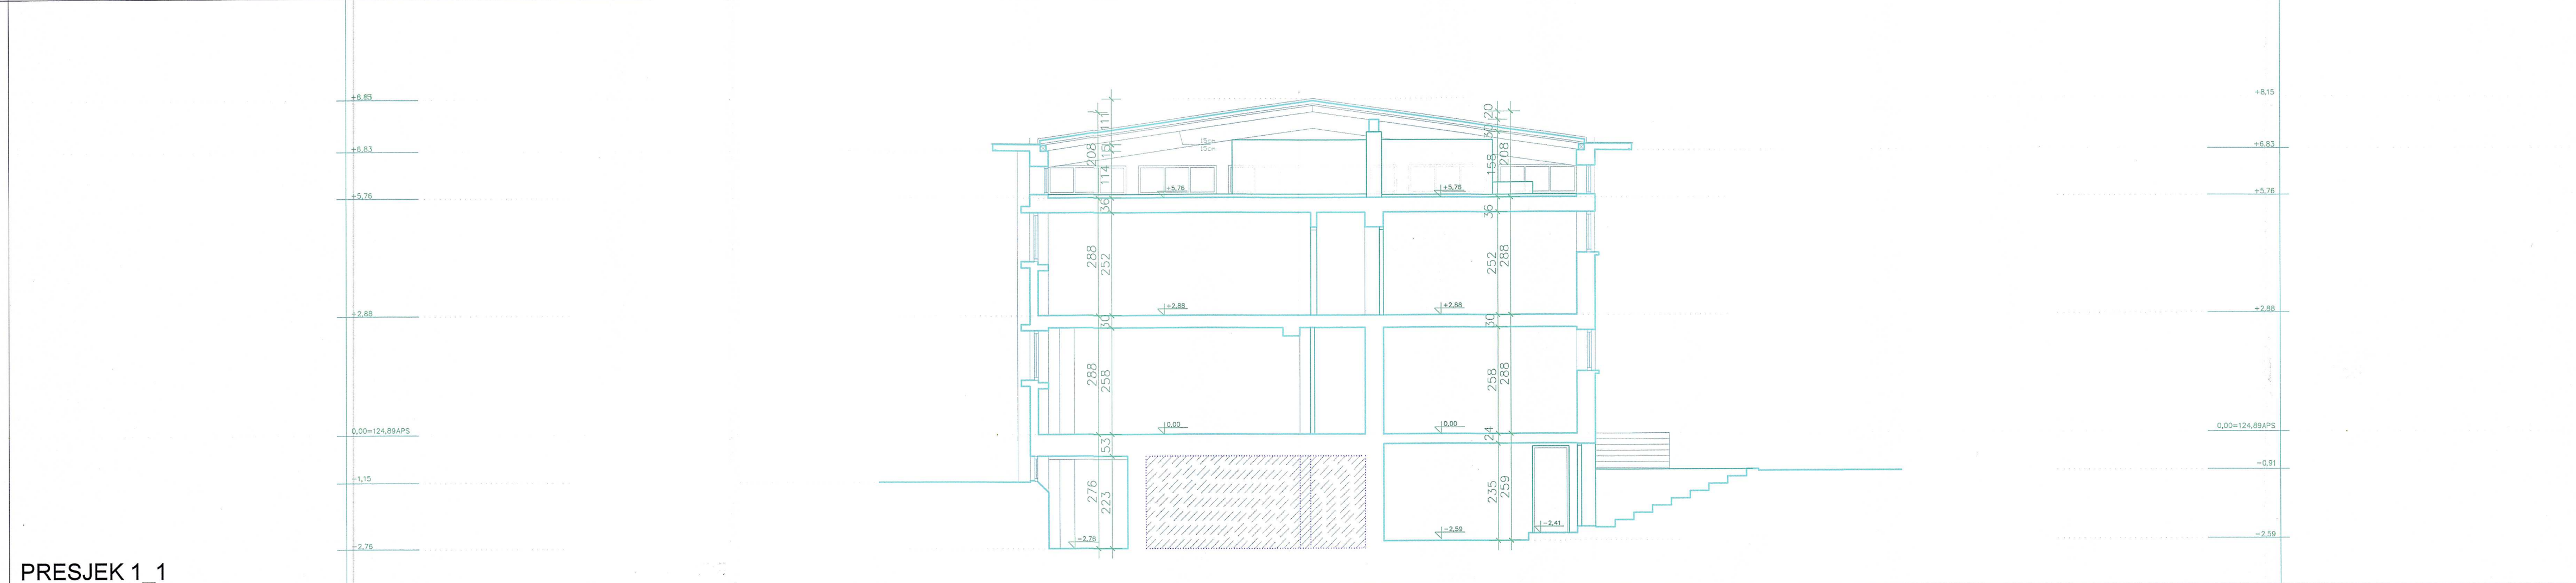

PRESJEK 1\_1

LEGENDA:		NAPOMENE:	
	RELATIVNA KOTA	1. NEDOSTUPNI DIOLOVI I MJESTA KOJA NISU DETALJNO MJERENA OZNAČENA SU POSEBOM BOJOM /VIDI LEGENDU/	
	STOLARSKA STAVKA	2. SVE MJERE PROVERITI NA TERENU,	
	BRAVARSKA STAVKA	3. SVE STAVKE OPISANE SU ZIDARSKOM MJEROM	
	POŽARNA STAVKA		
	ALUMINIJSKA STAVKA		
	EL. INSTALACIJE		
	NIJE DETALJNO MJERENO		

UKUPNO Pbruto GRAĐEVINA br.17 =2399.28m2

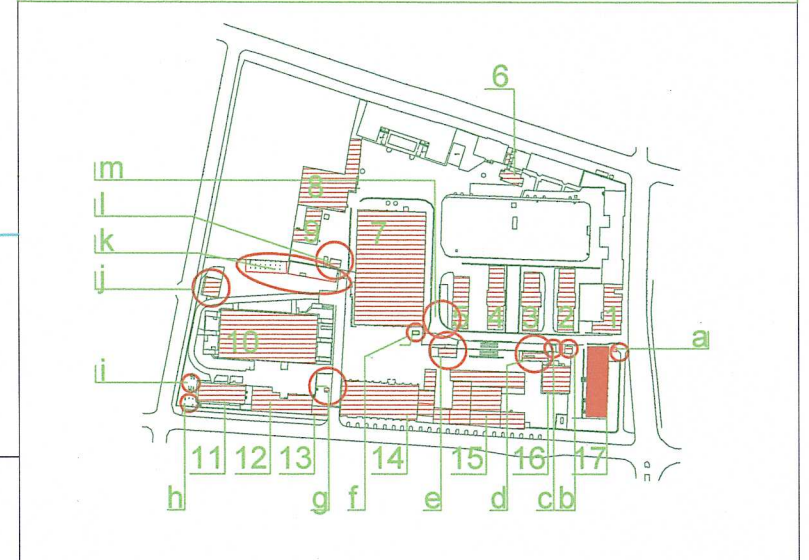

SITUACIJA 1:5000		
KOTA 0.00 = 124.89APS		
		Sveučilište u Zagrebu Arhitektonski fakultet
		Zavod za arhitekturu

investitor:	REPUBLIKA HRVATSKA - MINISTARSTVO PRAVOSUĐA Dežmanova 6, Zagreb		
građevina:	"TRG PRAVDE" ZAGREB BLOK SELSKA ILICA, CANKAREVA, BARUNA FILIPOVIĆA		
faza:	SNIMKA POSTOJEĆEG STANJA		
sadržaj:	GRAĐEVINA br.17 PRESJEK 1_1, PROČELJA JUG I SJEVER		
autori idejnog projekta:	GORDANA DOMIĆ, i.a.	Boris Koružnjak	dipl. ing. arh.
glavni projektant:	BORIS KORUŽNJAK, d.i.a.		Arhitektonski fakultet - Zagreb
projektanti:	GORDANA DOMIĆ, i.a.		br. 17/05
snimili:	Martina Ivričač, Davor Ivričač, Ivan Mladina, Petra Jeras Aneta Mudronja Pletenac, Tomislav Pletenac, Ivo Kuzmanić		
br. ug.	revizija	br. nacrti	predstojnik:
datum	10/11 2005.	mjerilo	1:100 prof. VELJKO OLUIĆ, d.i.a.