



TLOCRT PRIZEMLJA

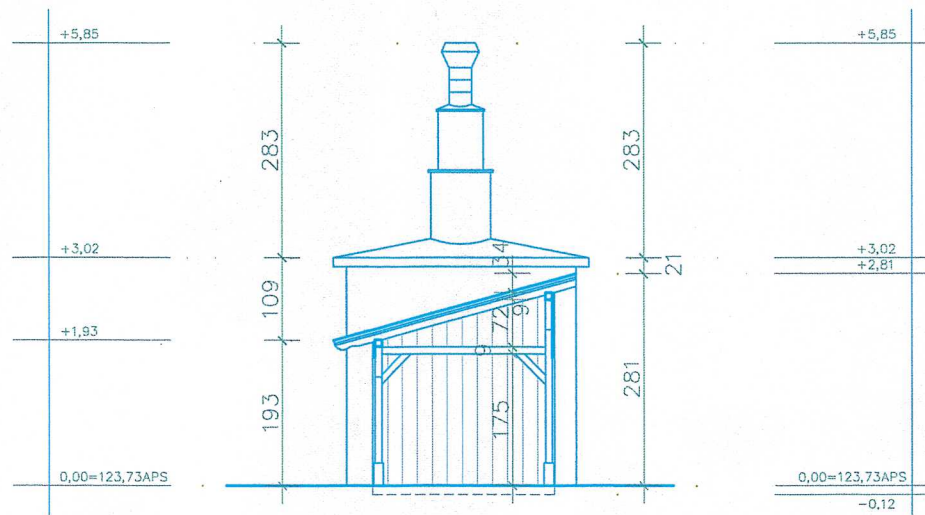

PRESJEK A-A

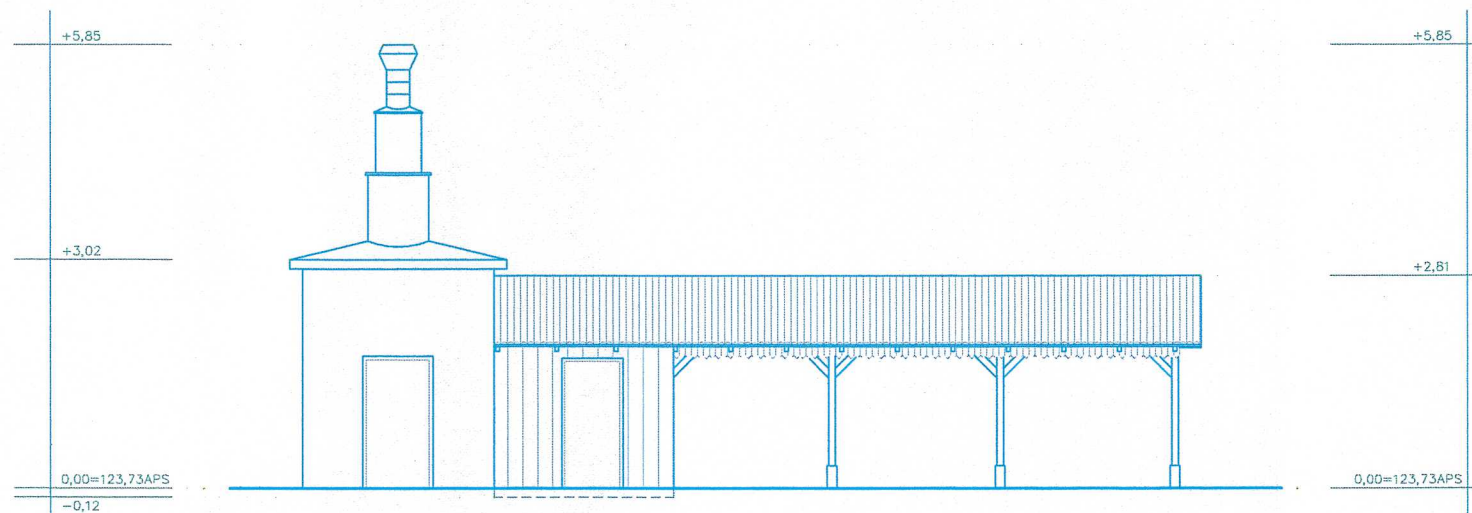

ISTOCNO PROCELJE


LEGENDA:

	RELATIVNA KOTA
	STOLARSKA STAVKA
	BRAVARSKA STAVKA
	POZARNA STAVKA
	ALUMINIJSKA STAVKA
	EL. INSTALACIJE
	NISU DETALJNO MJERENO

NAPOMENE:

1. NEDOSTUPNI DIJELOVI I MJESTA KOJA NISU DETALJNO MJERENA OZNAČENA SU POSEBNOBOM BOJOM /VIDI LEGENDU/
2. SVE MJERE PROVIJERTI NA TERENU.
3. SVE STAVKE OPISANE SU ZIDARSKOM MJEROM

UKUPNO Pbruto PRIZEMLJE _g = 29,37 m²
 UKUPNO Pbruto GRAĐEVINA_g = 29,37m²

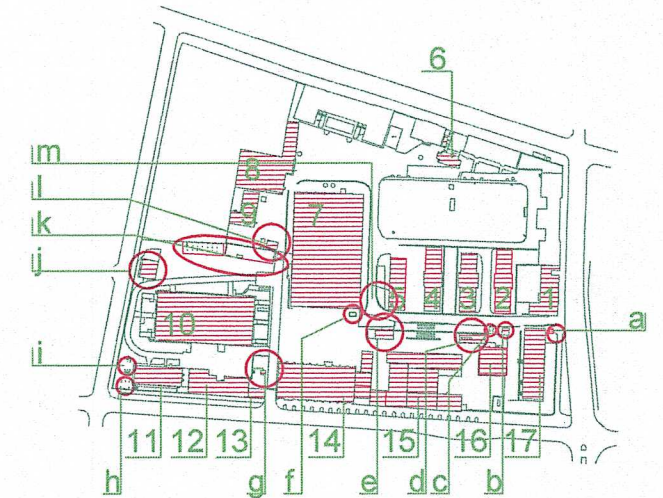

SITUACIJA 1:5000

KOTA 0,00 = 123,73APS

Sveučilište u Zagrebu
 Arhitektonski fakultet

Zavod za arhitekturu

investitor:	REPUBLIKA HRVATSKA - MINISTARSTVO PRAVOSUĐA Dežmanova 6, Zagreb				
građevina:	"TRG PRAVDE" ZAGREB BLOK_SELSKA,ILICA,CANKAREVA,BARUNA FILIPOVIĆA				
faza:	SNIMKA POSTOJEĆEG STANJA				
sadržaj:	GRAĐEVINA OZNAKE g TLOCRT PRIZEMLJA,PRESJEK 1-1, ISTOČNO PROCELJE				
autori idejnog projekta:	GORDANA DOMIĆ, i.a. BORIS KORUŽNJAK, d.i.a.				
glavni projektant:	BORIS KORUŽNJAK, d.i.a.				
projektanti:	GORDANA DOMIĆ, i.a. BORIS KORUŽNJAK, d.i.a.				
snimili:	Martina Ivrlač, Davor Ivrlač, Ivan Mladina, Petra Jeras Aneta Mudronja Pletenac, Tomislav Pletenac, Ivo Kuzmanić				
br. ug.	revizija	br. nacрта	1	predstojnik:	
datum	10/11 2005.	mjerilo	1:100		prof. VELJKO OLUIĆ, d.i.a.