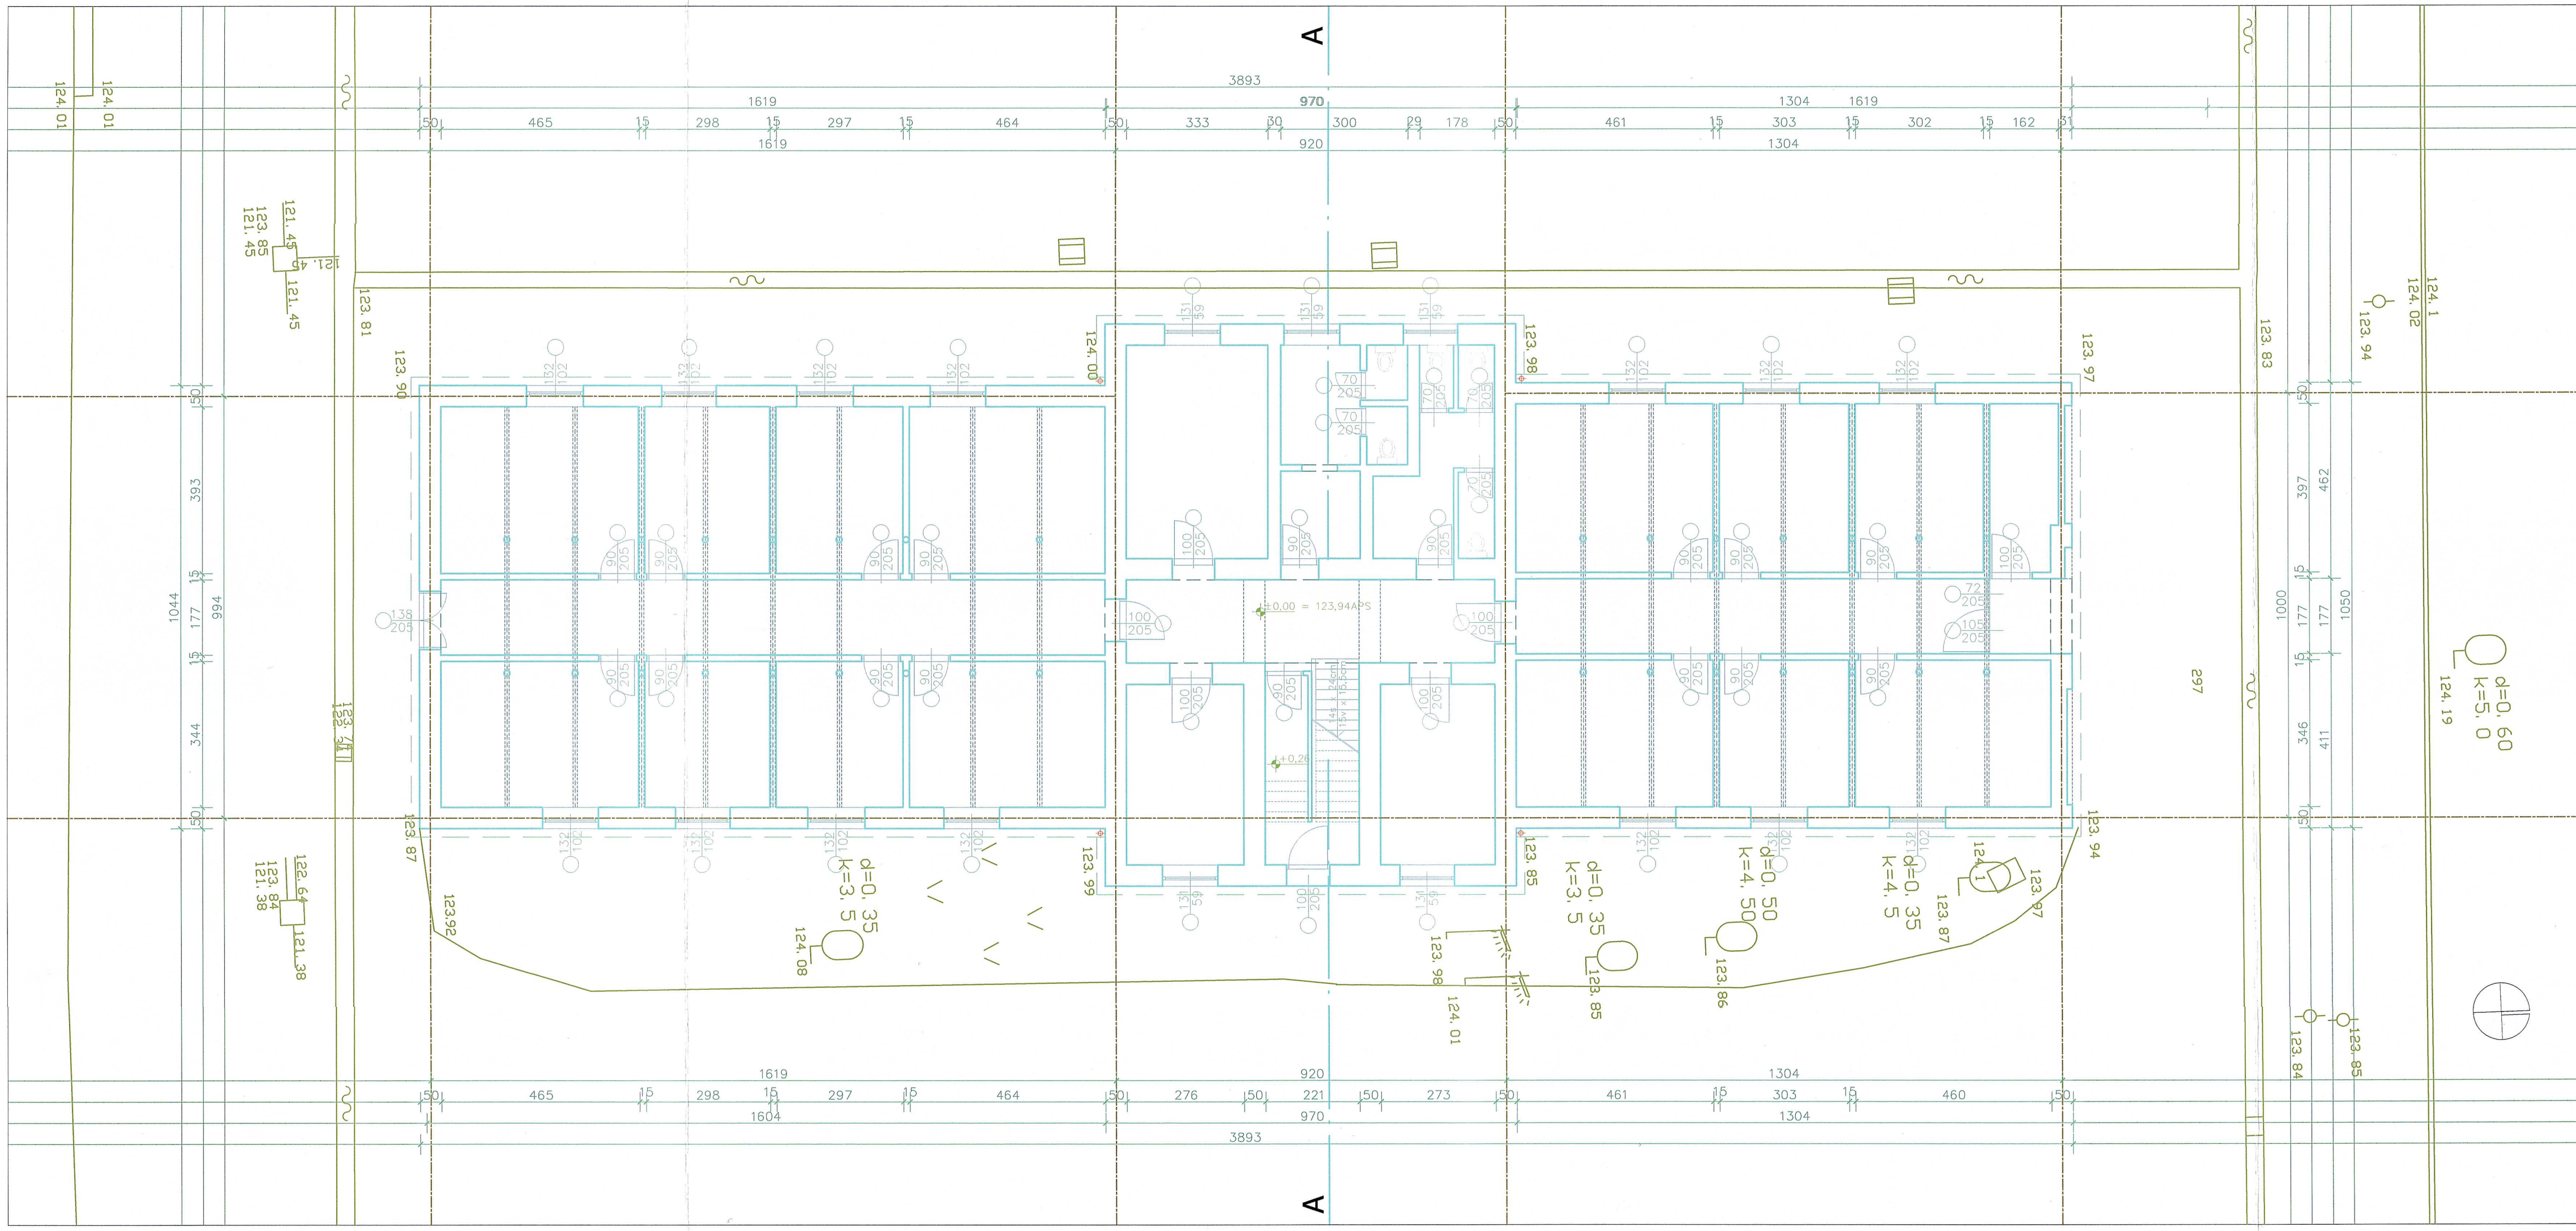

LEGENDA:

- RELATIVNA KOTA
- STOLARSKA STAVKA
- BRAVARSKA STAVKA
- POŽARNA STAVKA
- ALUMINIJSKA STAVKA
- EL. INSTALACIJE
- NIJE DETALJNO MJERENO

NAPOMENE:

1. NEDOSTUPNI DIJELOVI I MJESTA KOJA NISU DETALJNO MJERENA OZNAČENA SU POSEBNOM BOJOM /VIDI LEGENDU/
2. SVE MJERE PROVJERITI NA TERENU.
3. SVE STAVKE OPISANE SU ZIDARSKOM MJEROM

UKUPNO Pbruto PRIZEMLJE _ G3 =421,05m2
UKUPNO Pbruto GRAĐEVINA br.3=559,58m2

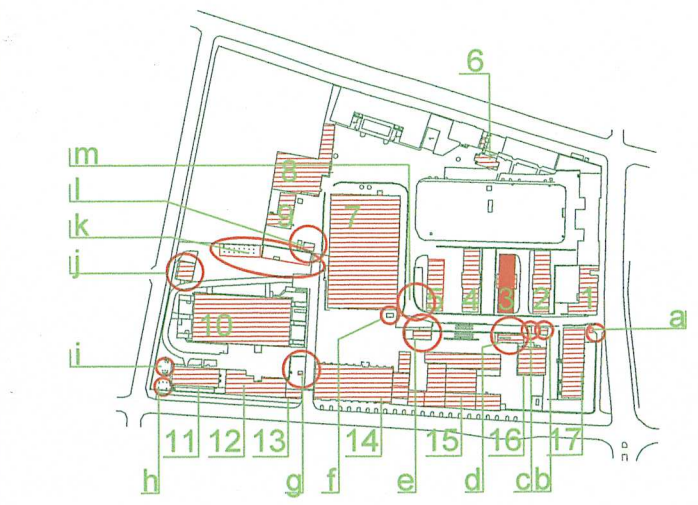

SITUACIJA 1:5000

KOTA 0,00 = 123,94APS

Sveučilište u Zagrebu
Arhitektonski fakultet

Zavod za arhitekturu

investitor:	REPUBLIKA HRVATSKA - MINISTARSTVO PRAVOSUĐA Dežmanova 6, Zagreb
građevina:	"TRG PRAVDE" ZAGREB BLOK_SELSKA,ILICA,CANKAREVA,BARUNA FILIPOVIĆA
faza:	SNIMKA POSTOJEĆEG STANJA
sadržaj:	GRAĐEVINA br.3 TLOCRT PRIZEMLJA
autori idejnog projekta:	GORDANA DOMIĆ, i.a. BORIS KORUŽNJAK, d.i.a.
glavni projektant:	BORIS KORUŽNJAK, d.i.a.
projektanti:	GORDANA DOMIĆ, i.a. BORIS KORUŽNJAK, d.i.a.
snimili:	Martina Ivršač, Davor Ivršač, Ivan Mlačina, Petra Jeras Aneta Mudronja Pletenac, Tomislav Pletenac, Ivo Kuzmanić

Boris Koružnjak dipl. ing. arh.
Ovlašteni arhitekt
Arhitektonski fakultet Sveučilišta u Zagrebu
br. 1756

br. ug.	revizija	br. nacrta 1	predstojnik:
datum 10/11 2005.	mjerilo 1:100		prof. VELJKO OLUIĆ, d.i.a.